



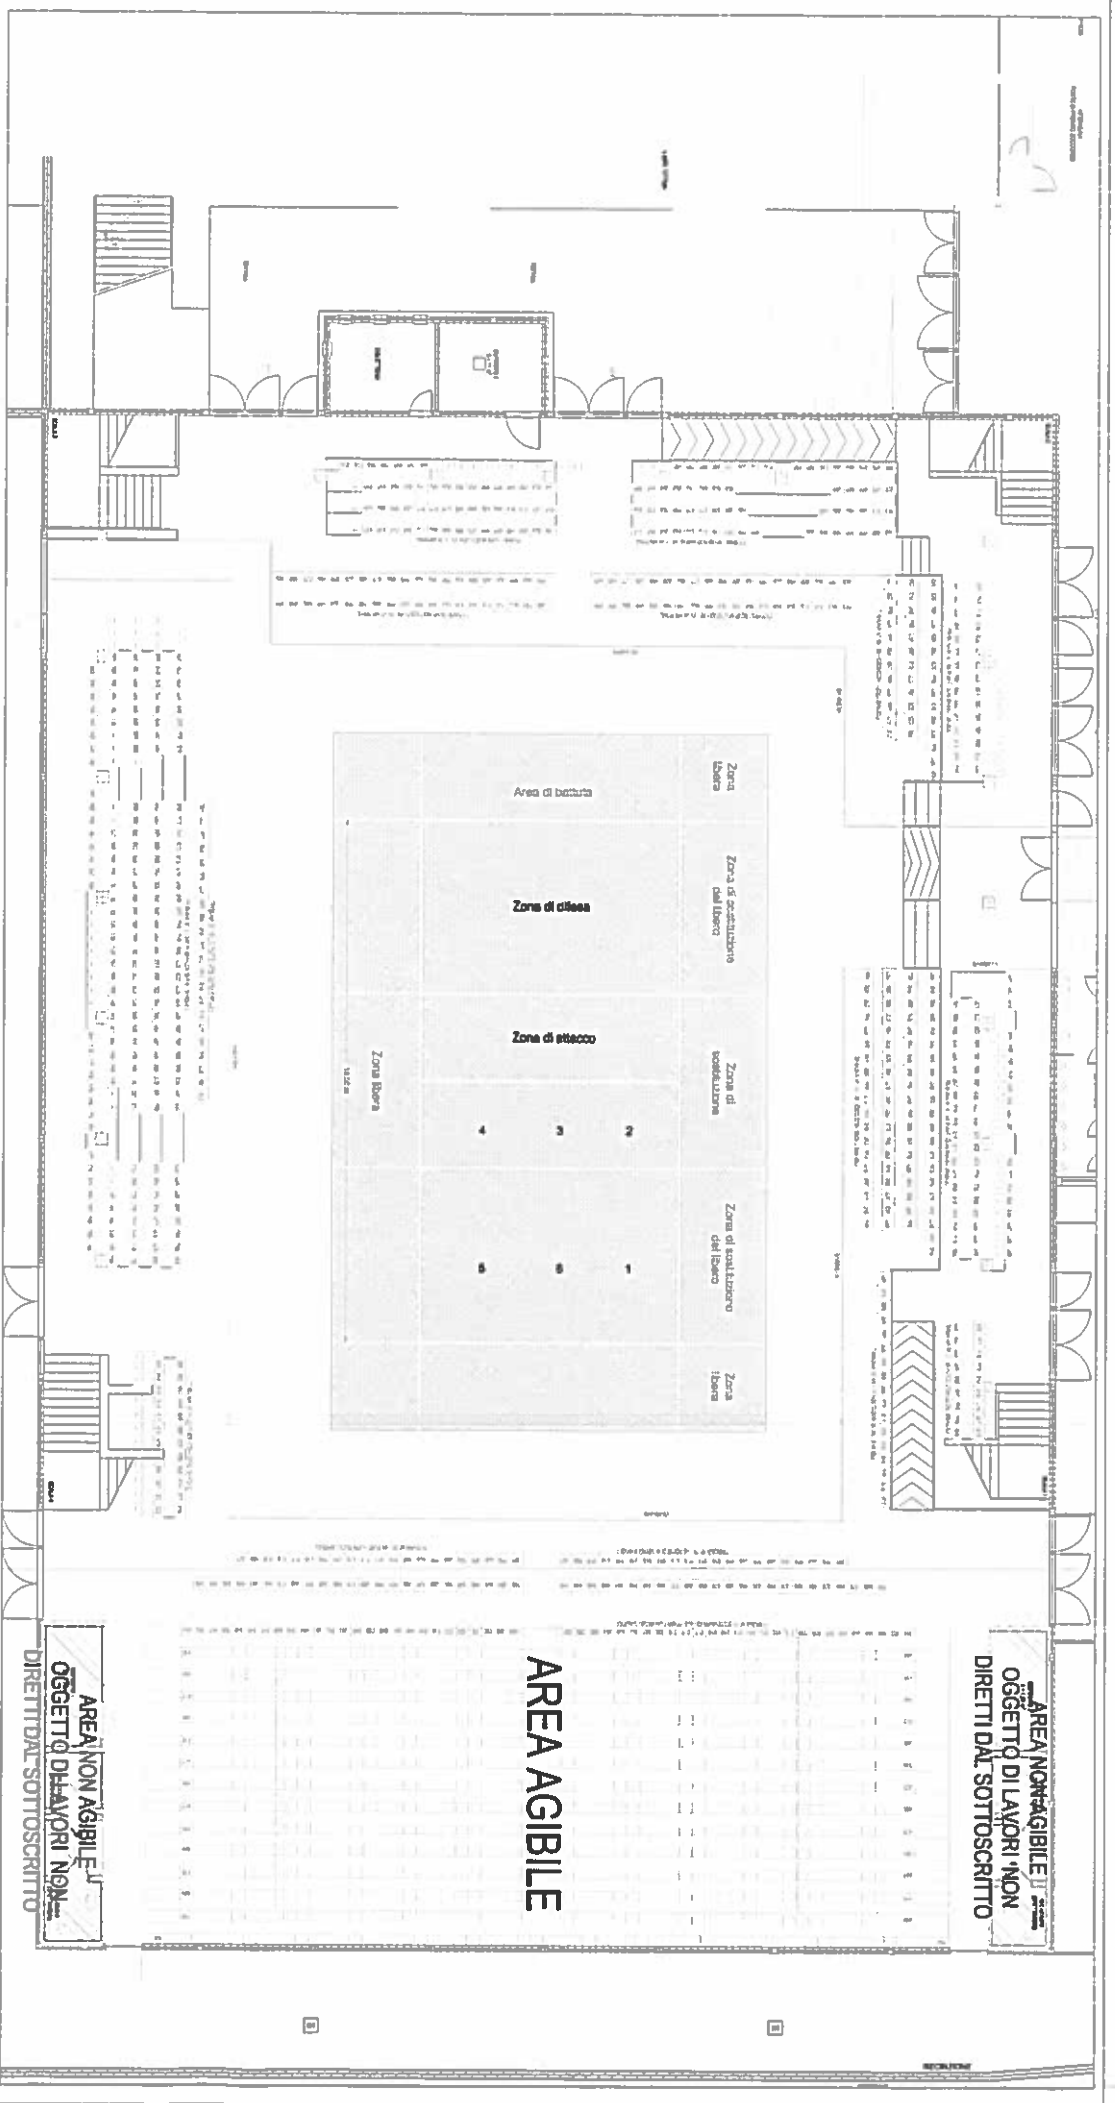

PLANIMETRIA - Rapp. non in scala
Palazzetto dello Sport - Via dei Mille, Latina

CONFERMA DI RECESSIONE
27 NOV. 2019
Prot. N° 140084

Il Direttore dei Lavori:
Ing. Giorgio Onori
[] Isoquadra

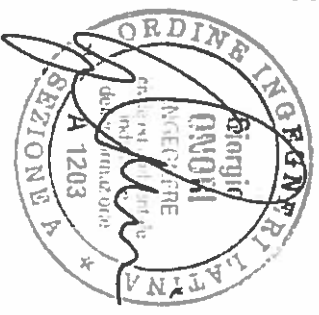

AREA NON AGIBILE OGGETTO DI LAVORI NON DIRETTI DAL SOTTOSCRITTO

Data: 20/11/2019