

# CASA DELLA MUSICA

PROGETTO DI FATTIBILITA' TECNICA ED ECONOMICA

1° STRALCIO FUNZIONALE

## D.M.I.

DIZIONARIO DELLA MUSICA IN ITALIA

IL PROGETTISTA

Arch. Remigio COCO

IL SINDACO

Dott. Damiano COLETTA

CONSULENTI

Prof. Ing. Alberto BALSAMO (strutture)  
Ing. Silvano DALLA LIBERA (impianti)  
Arch. Laura COLAZZA (architettonico)



PIANTA PIANO TERRA E  
SEZIONE LONGITUDINALE

TAV. 2

scala

data


aggiornamento

1:200


Luglio / 2017

ARCHITETTONICO


COMUNE DI LATINA

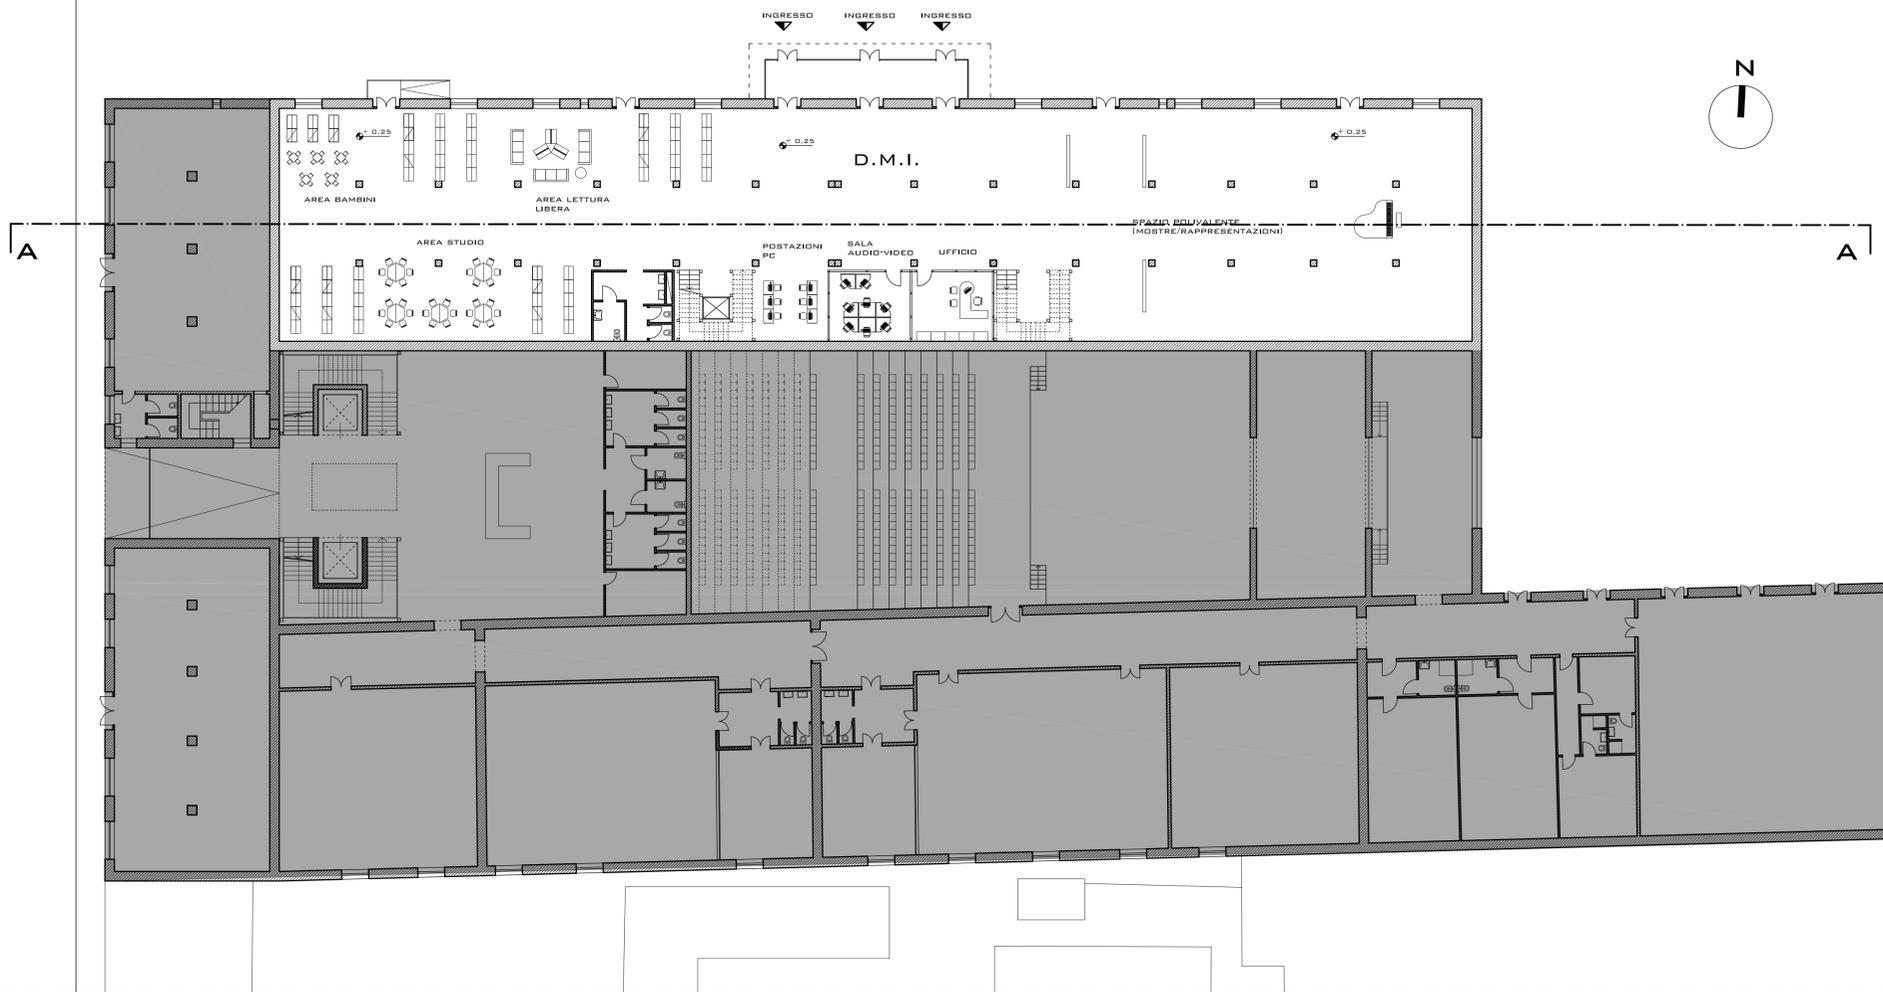


PIANTA PIANO TERRA

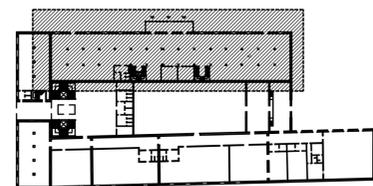

KEY PLAN

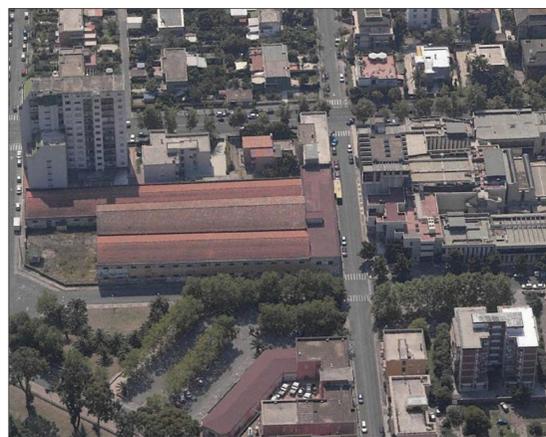

VISTA DALL'ALTO

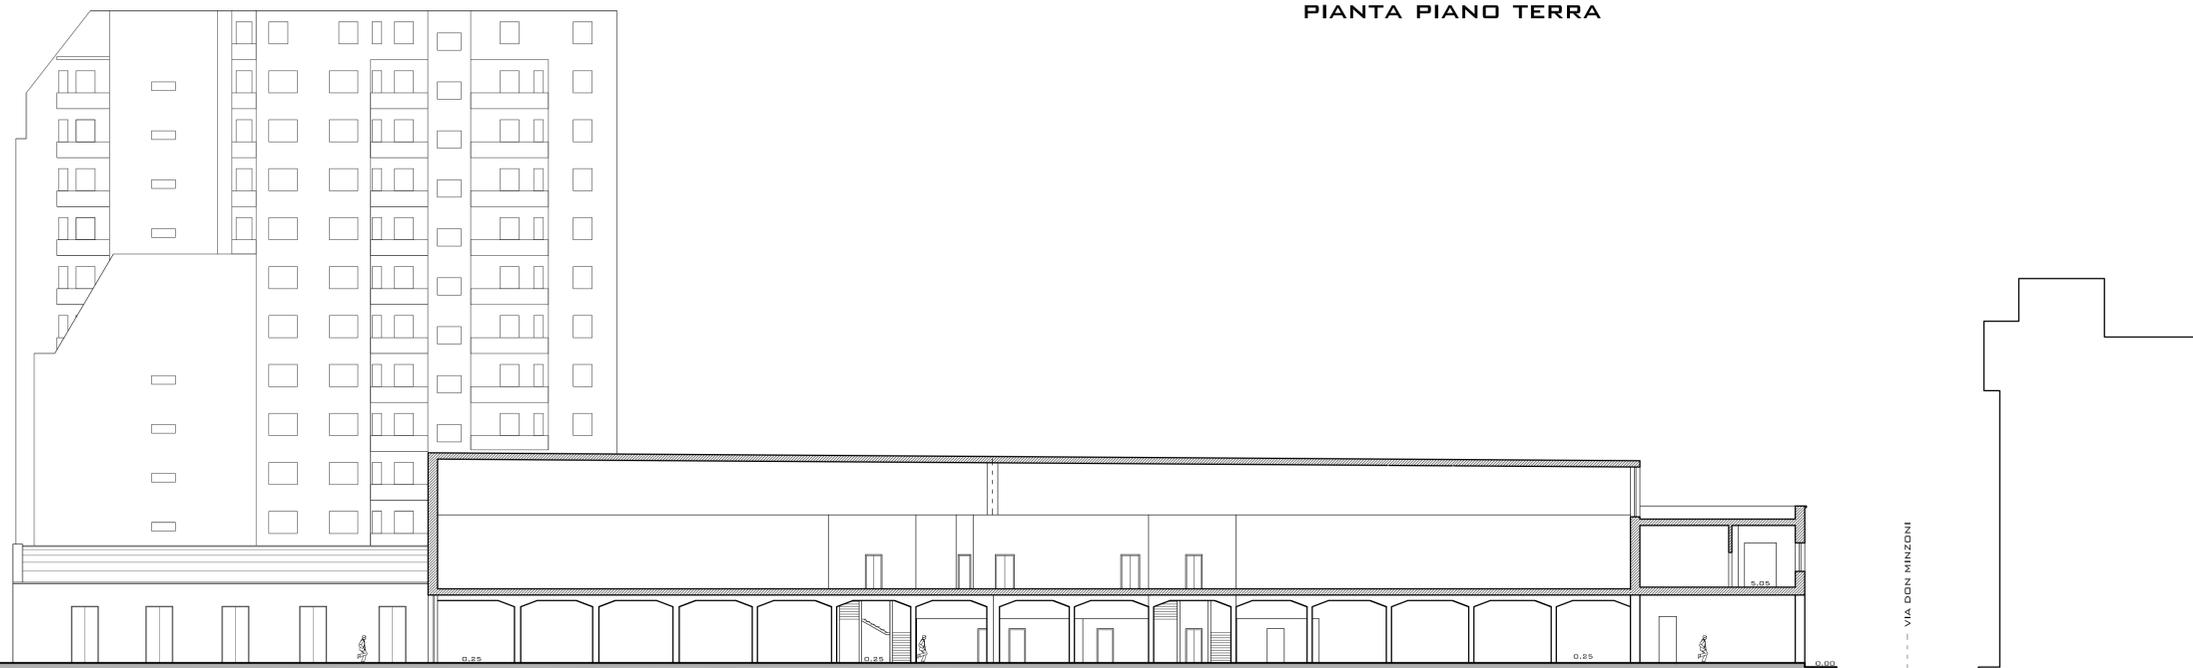

SEZIONE A-A