

CASA DELLA MUSICA

PROGETTO DI FATTIBILITA' TECNICA ED ECONOMICA

1°STRALCIO FUNZIONALE

D.M.I.

DIZIONARIO DELLA MUSICA IN ITALIA

IL PROGETTISTA

Arch. Remigio COCO

IL SINDACO

Dott. Damiano COLETTA


CONSULENTI

Prof. Ing. Alberto BALSAMO (strutture)
Ing. Silvano DALLA LIBERA (impianti)
Arch. Laura COLAZZA (architettonico)




PIANTA PIANO PRIMO E
PROSPETTO LATERALE


TAV. 3	scala	data	aggiornamento
ARCHITETTONICO	1:200	Luglio / 2017	

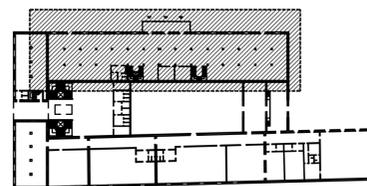


KEY PLAN

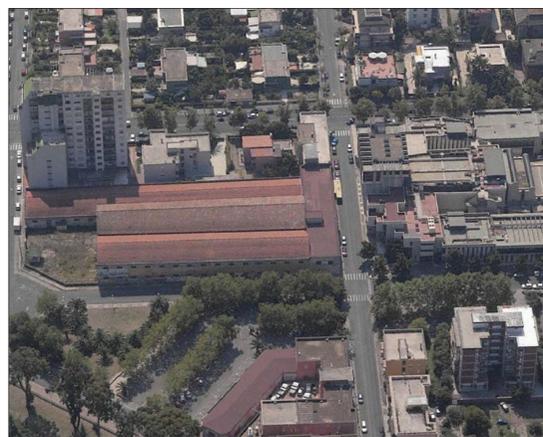

VISTA DALL'ALTO

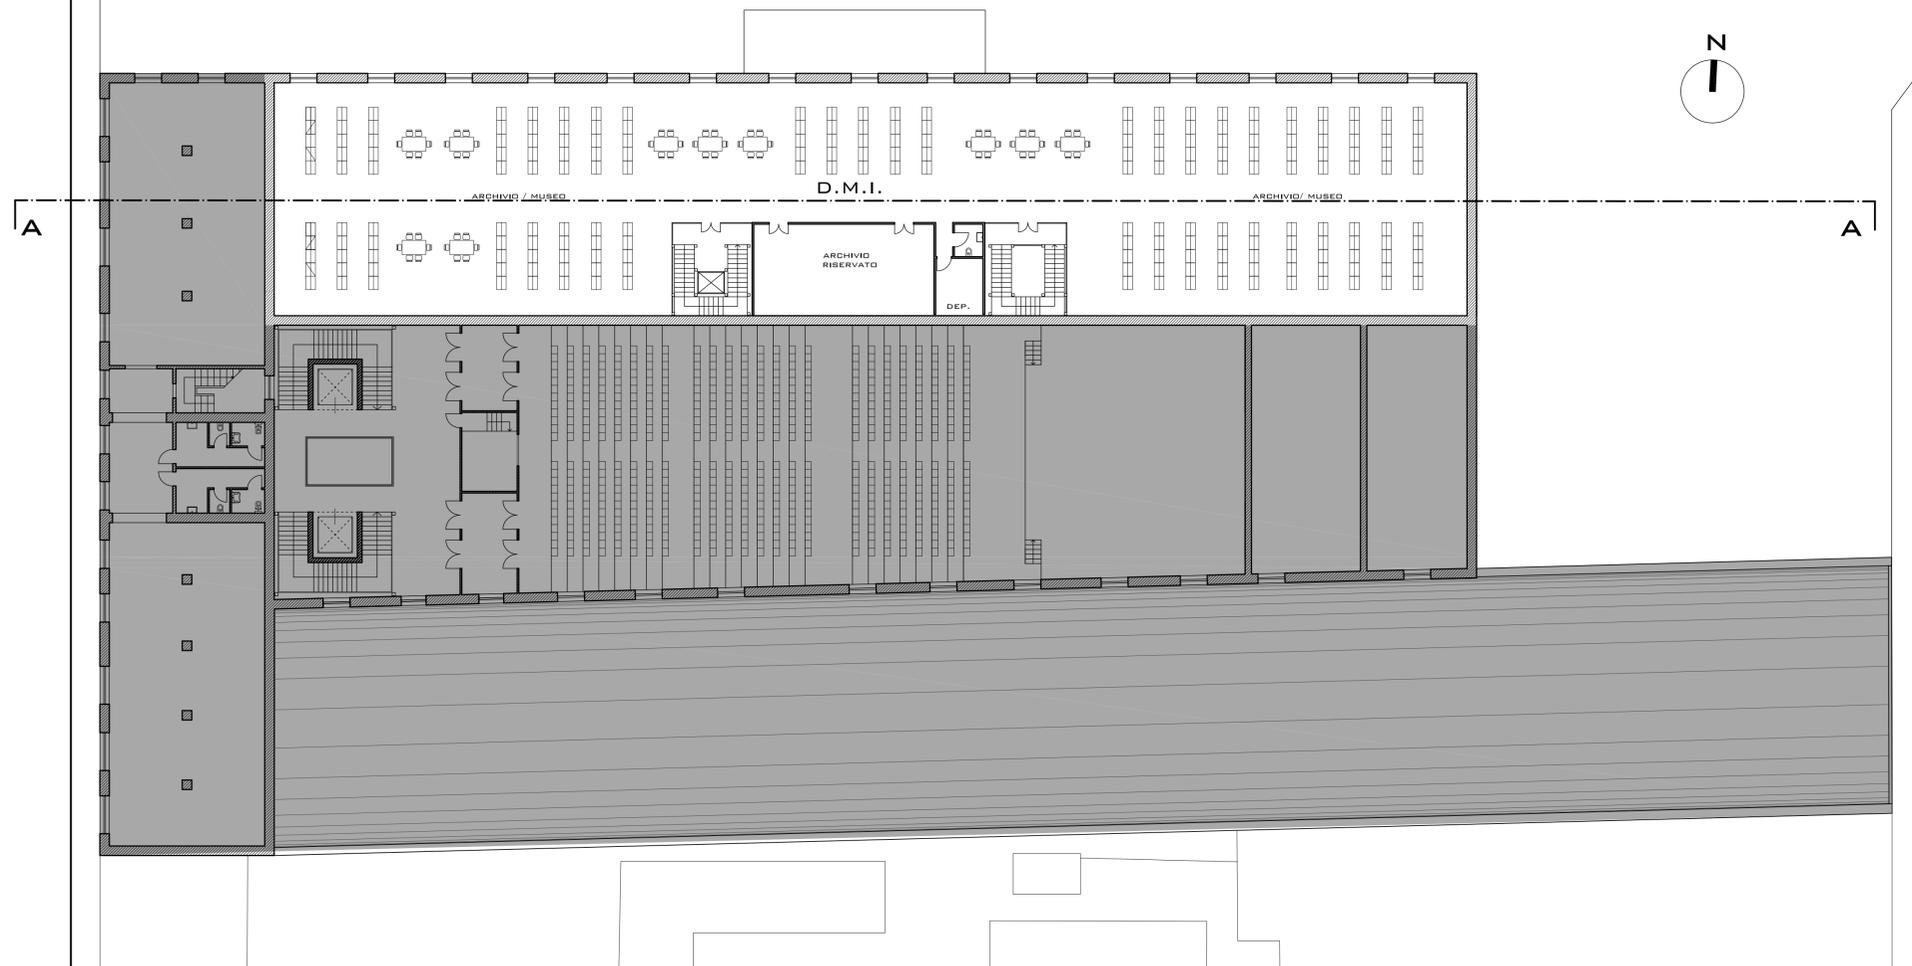

PIANTA PIANO PRIMO

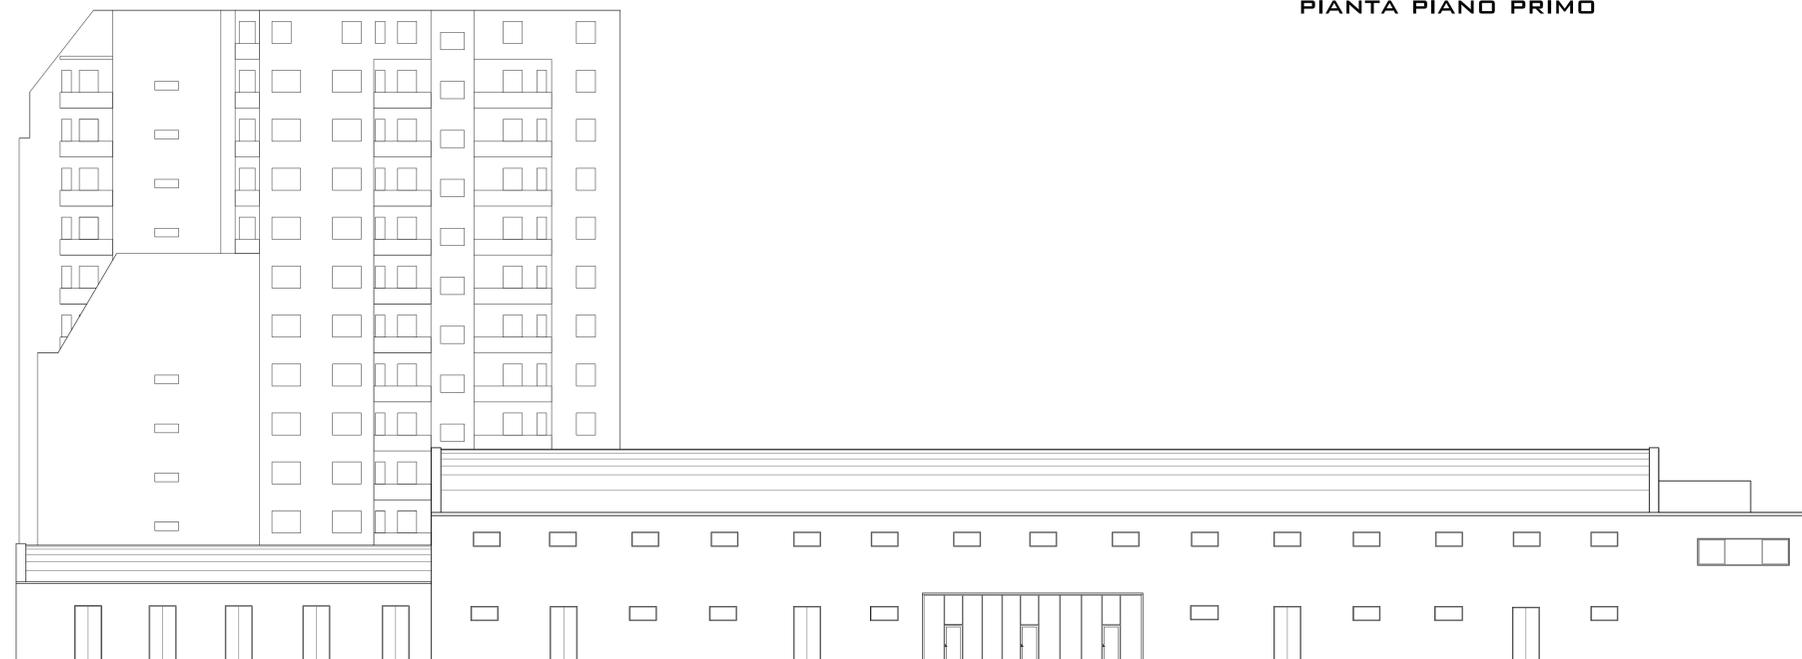

PROSPETTO VIA C. ALBERTO

COMUNE DI LATINA