



COMUNE DI LATINA


Provincia di Latina

P.E.B.A.

*Piano per l'Eliminazione delle Barriere Architettoniche
Comune di Latina
perimetro ZTL*


IL PROGETTISTA: Arch. Federica Caponera		IL DIRIGENTE DEL SETTORE URBANISTICA : Arch. Eleonora Daga			
RESPONSABILE DEL PROCEDIMENTO: Arch. Emanuele Spagni					
EM./RE.	DATA	DESCRIZIONE	REDATTO	CONTR.	
OGGETTO:					TAVOLA
ELABORATO GRAFICO					U
					SCALA: INDICATE
A norma di Legge è vietata la riproduzione totale e/o parziale e l'uso non autorizzato del presente elaborato progettuale senza autorizzazione scritta del progettista					

FOTO AEREA

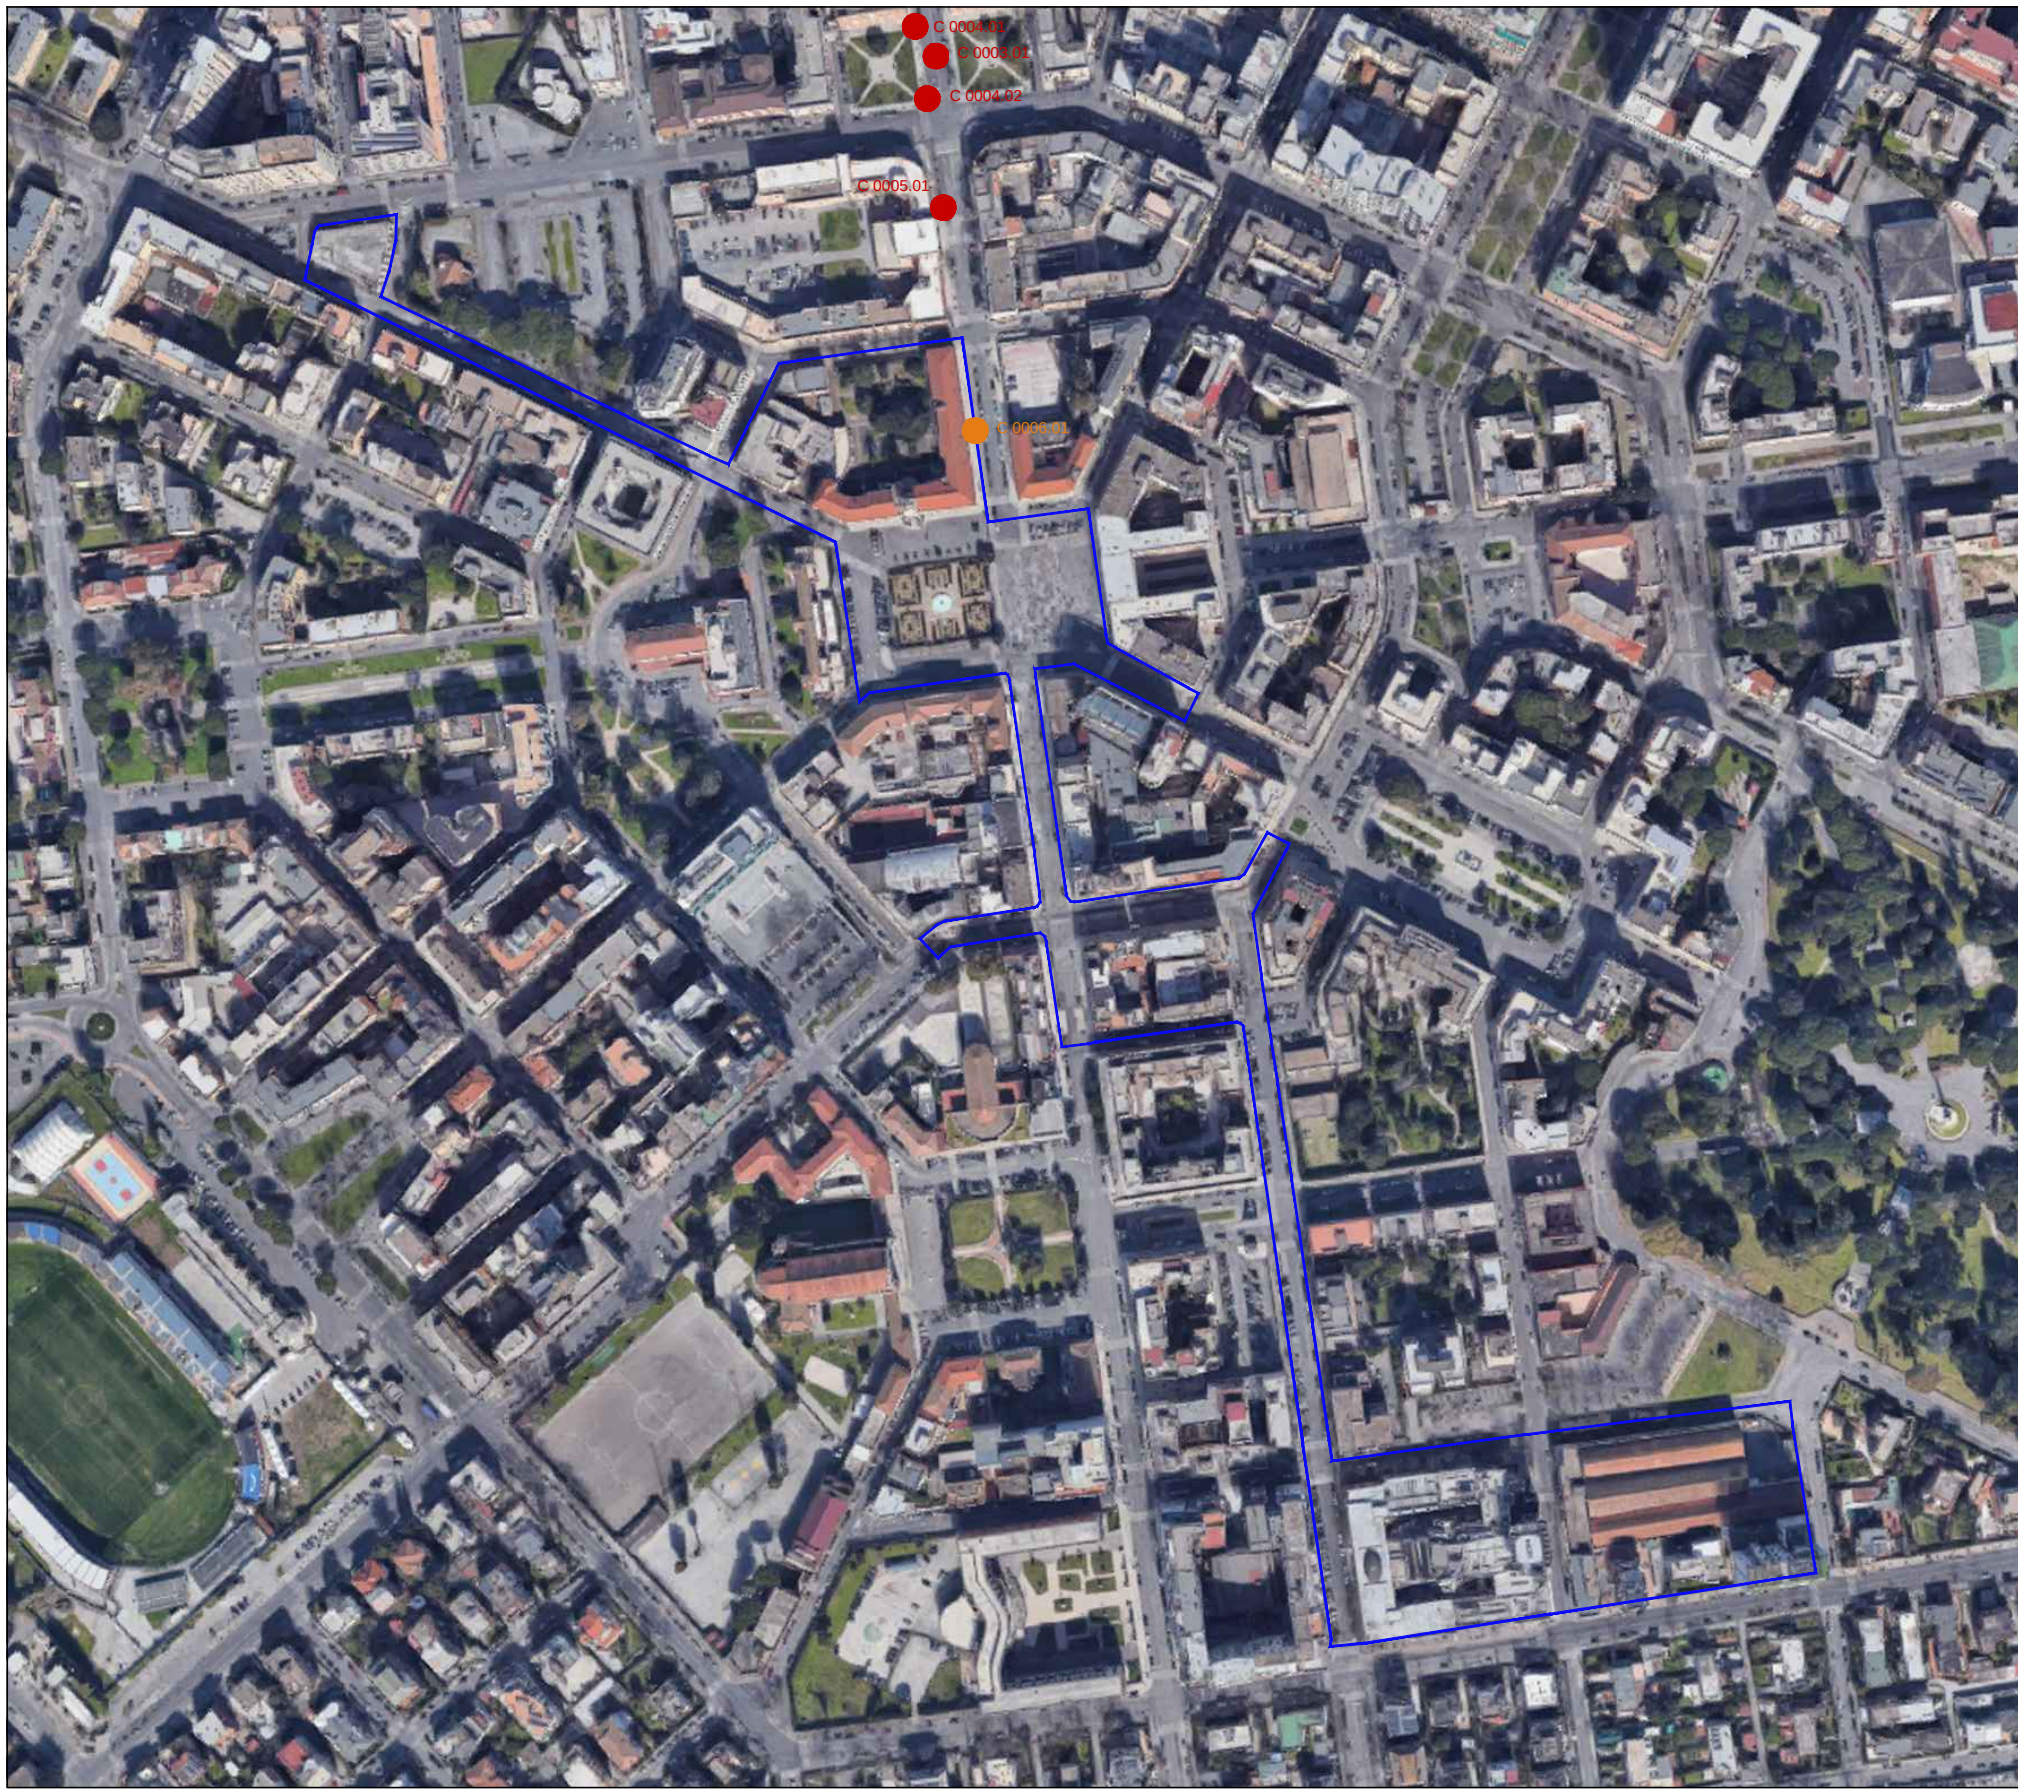


AREA ZTL PERIMETRO P.E.B.A.

STRALCIO AEROFOTOGRAMMETRICO SCALA 1:4.000

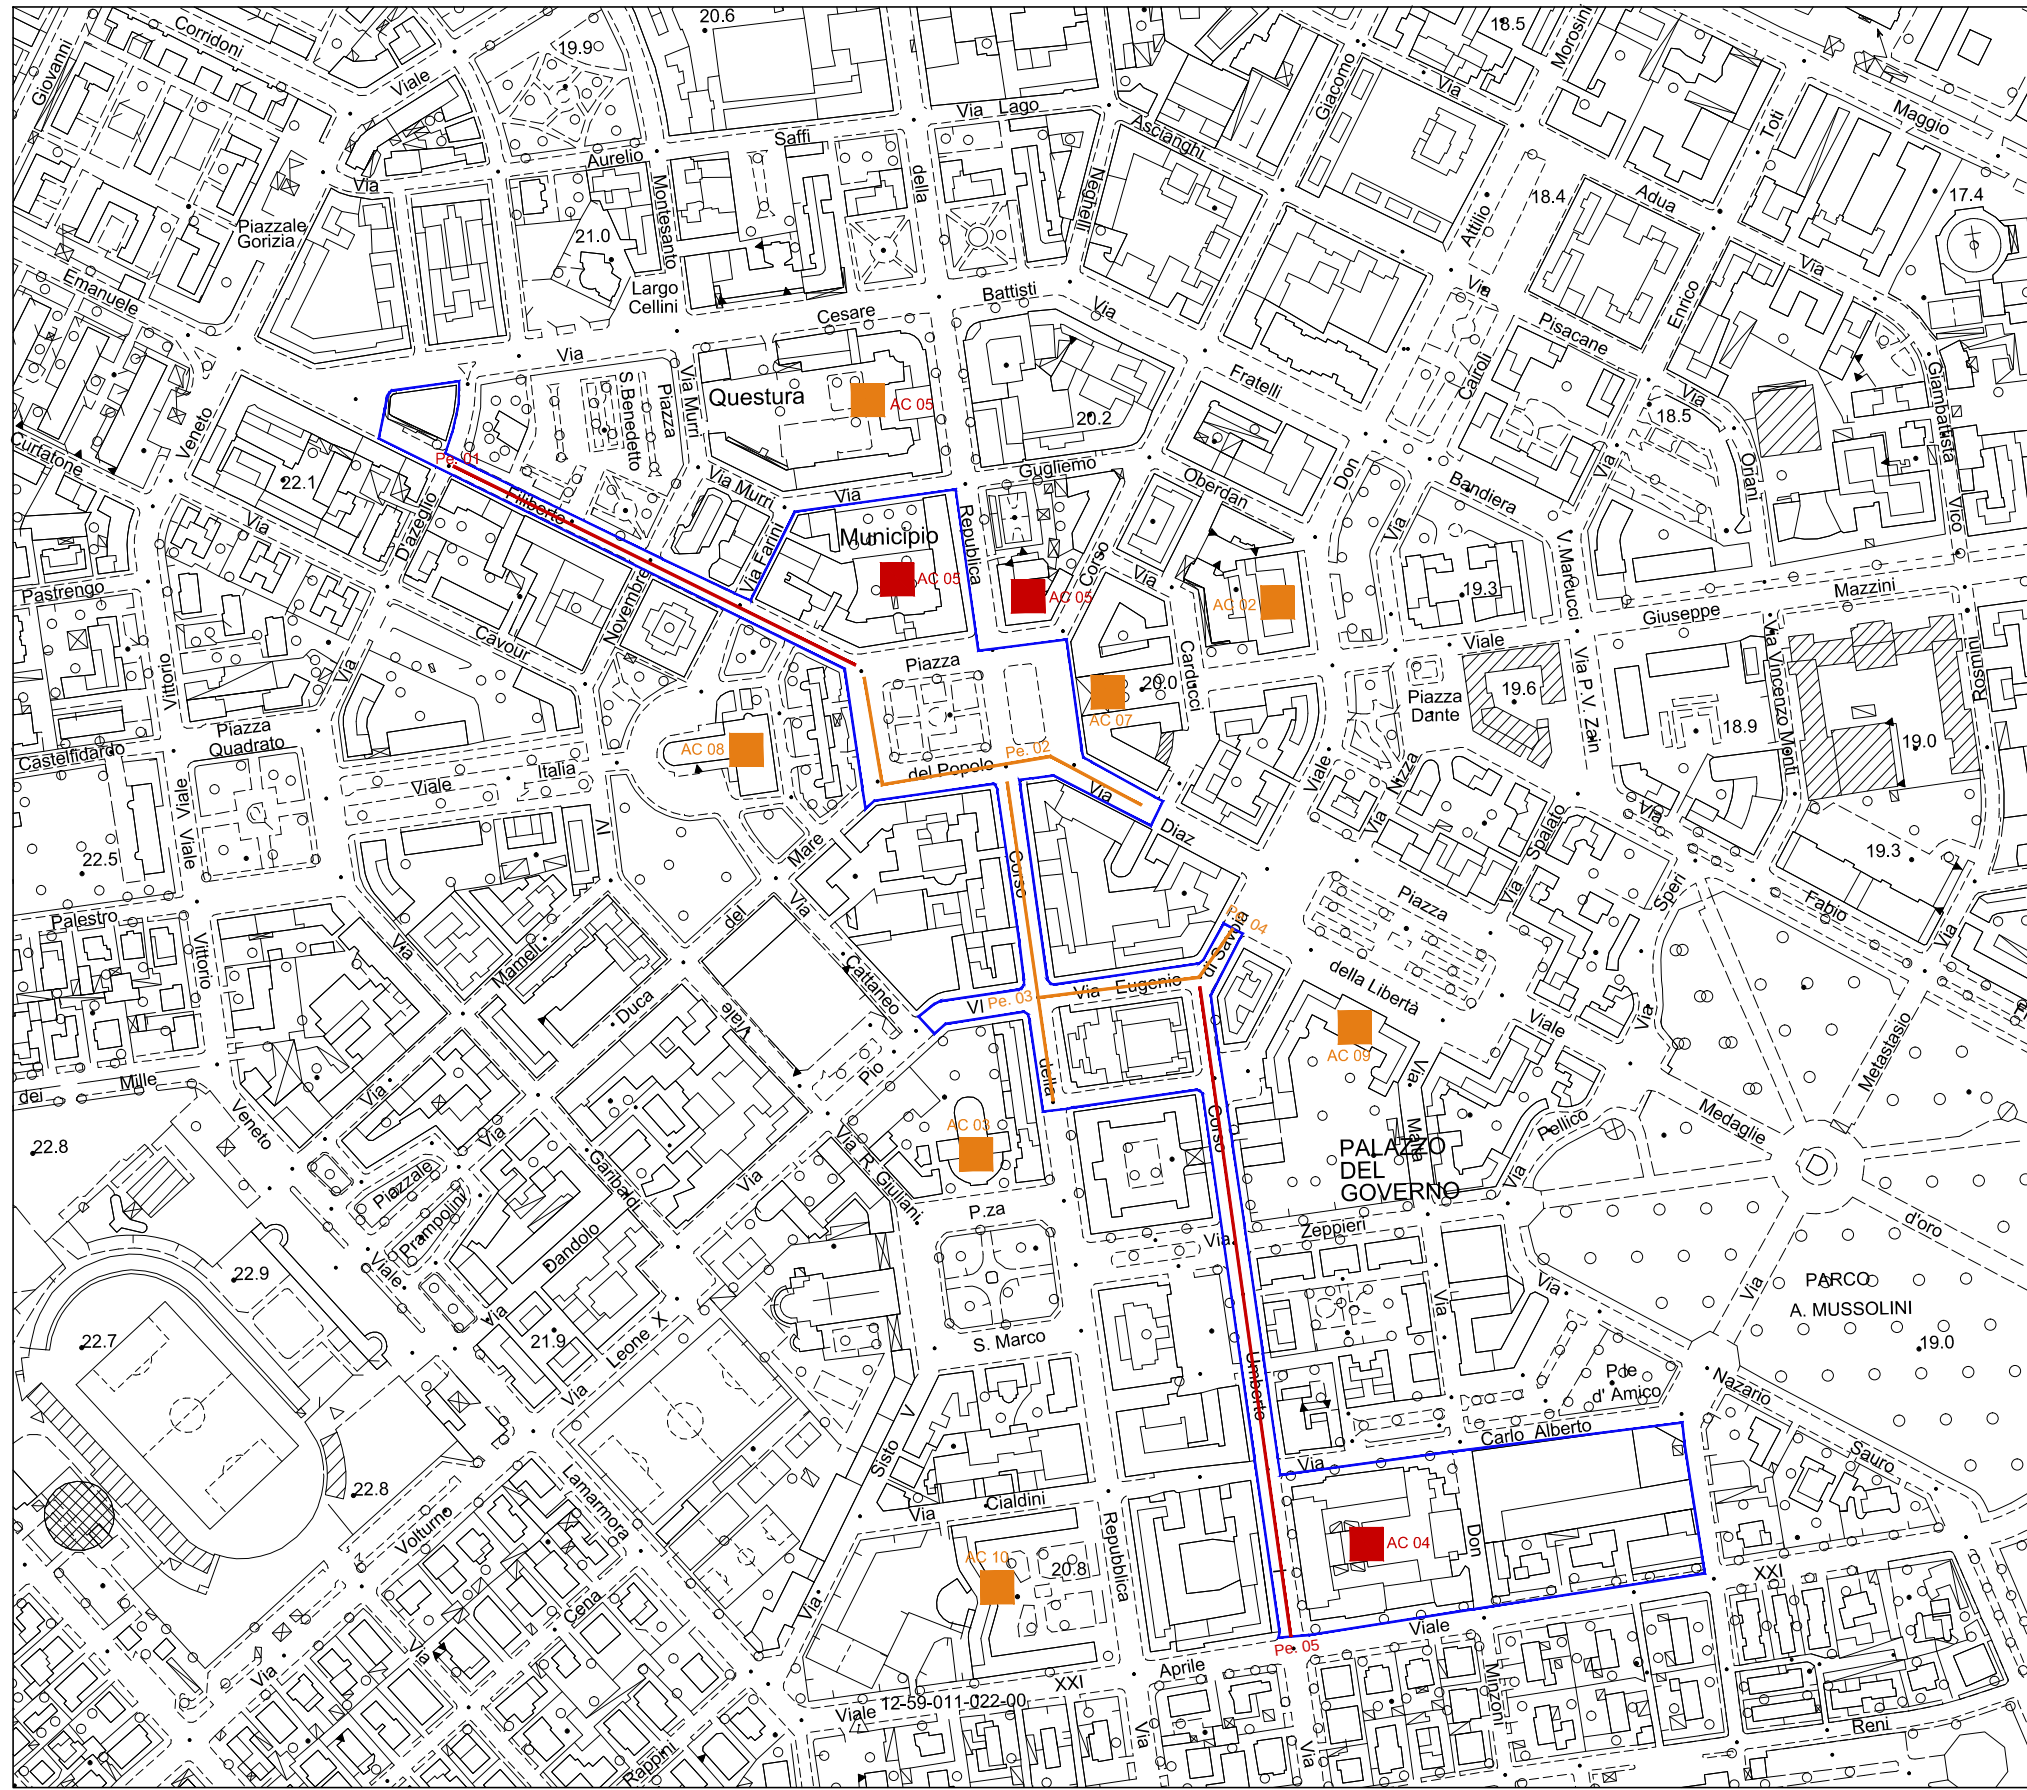

AREA ZTL PERIMETRO P.E.B.A.

PERIMETRO ZTL DEL. G.M. del 19/12/2013 n.712 DEL. del 24/07/2014 n.410

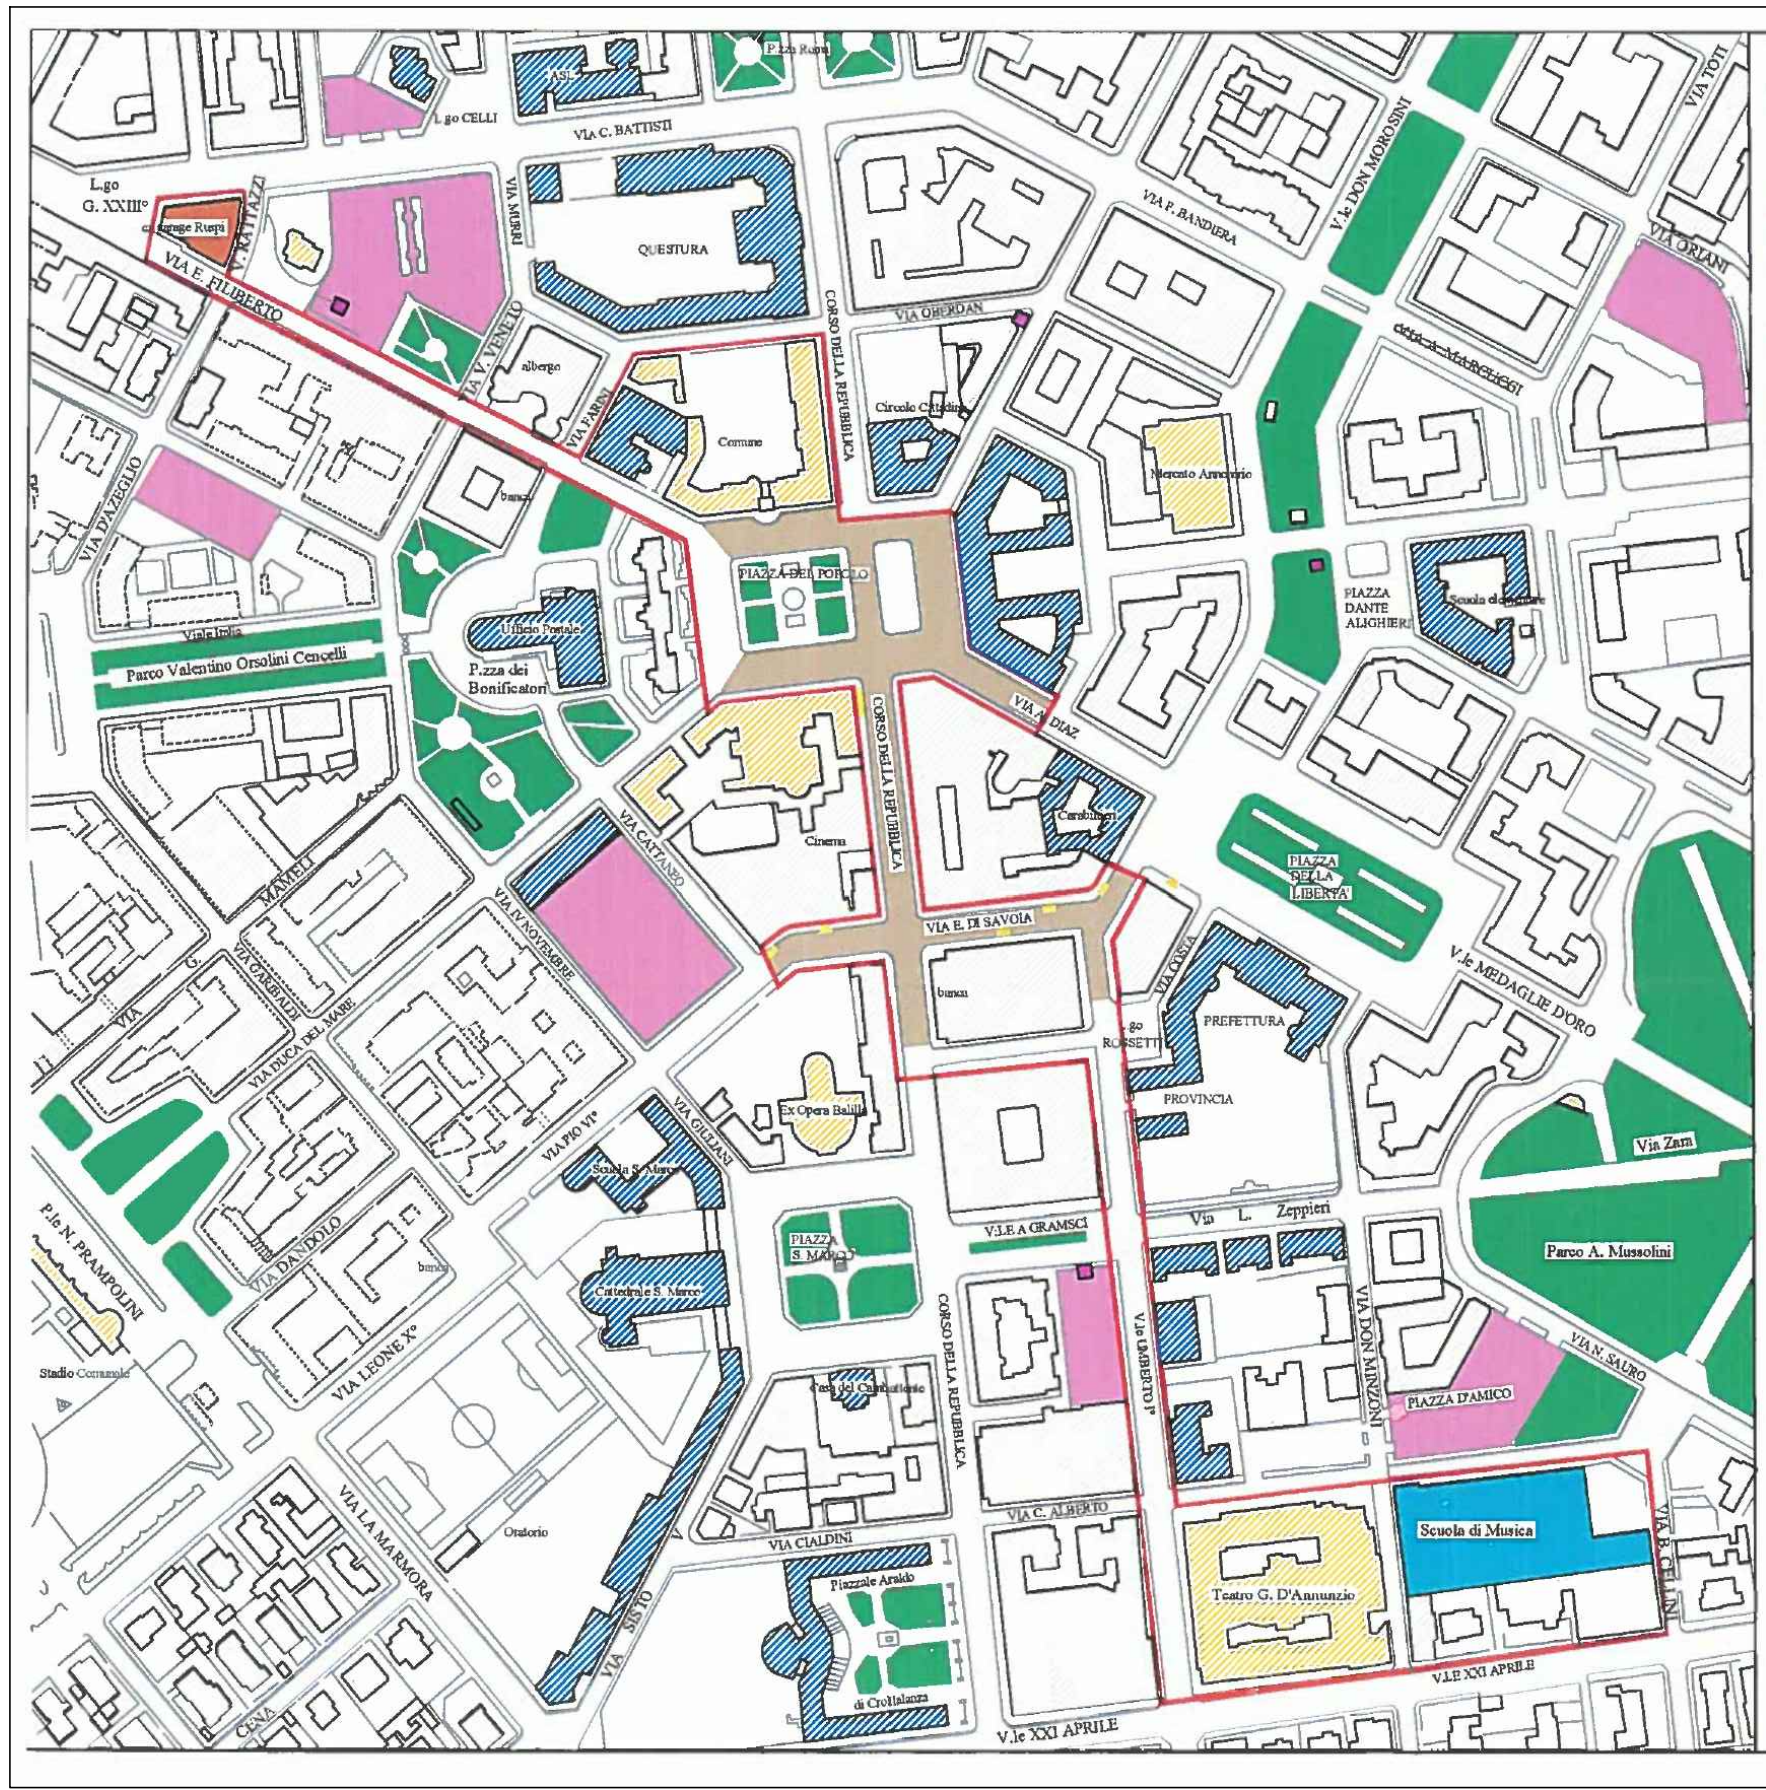

PROPRIETÀ COMUNALE	PARCHI EGI	OCCUPAZIONI SUOLO PUBBLICO	Casa della Musica - programma MURAC
EDIFICI DI INTERESSE PUBBLICO	EDICOLE	Ex Garage RUSSET - Programma riqualificazione urbana	Definizione intervento P.E.B.A.
ZTL - Zona Pedonale - Fondo viario € 1.117.000,00	VERDE PUBBLICO	ARCS € 1.800.000,00	

ELENCO SCHEDE

SCHEDE DELLE CRITICITÀ

- C 001.01
- C 002.01
- C 003.01
- C 004.01
- C 004.02
- C 005.01
- C 006.01

SCHEDE DELLE ATTREZZATURE

- AC 01 - Municipio
- AC 02 - Mercato Annonario
- AC 03 - Museo Cambellotti (ex Opera Balilla)
- AC 04 - Teatro Comunale D'Annunzio
- AC 05 - Questura
- AC 06 - Circolo cittadino
- AC 07 - Palazzo dell'intendenza di finanza
- AC 08 - Ufficio postale
- AC 09 - Prefettura
- AC 10 - Guardia di finanza

SCHEDE DEI PERCORSI URBANI

- Pe. 01
- Pe. 02
- Pe. 03
- Pe. 04
- Pe. 05

DOCUMENTAZIONE FOTOGRAFICA CRITICITA'



C 0001.01

C 0002.01



C 0003.01

C 0004.01

C 0004.02



C 0005.01

C 0006.01


DOCUMENTAZIONE FOTOGRAFICA ATTREZZATURE



AC 01

AC 02

AC 03

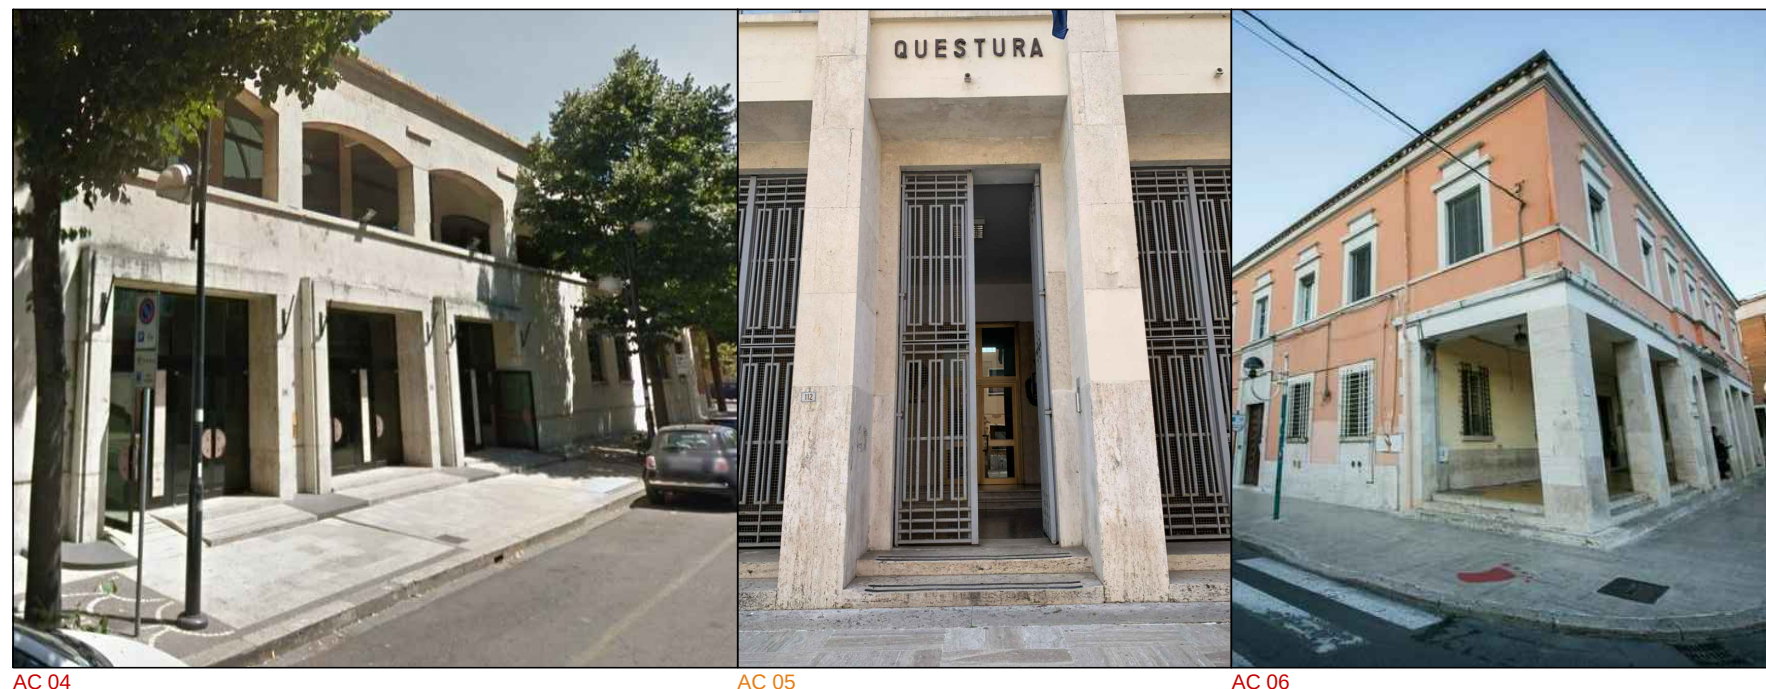

AC 04

AC 05

AC 06



AC 07

AC 08

AC 09

AC 10

DOCUMENTAZIONE FOTOGRAFICA PERCORSI



Pe. 01

Pe. 02



Pe. 03

Pe. 04



Pe. 05