




PIANTA PIANO TERRA

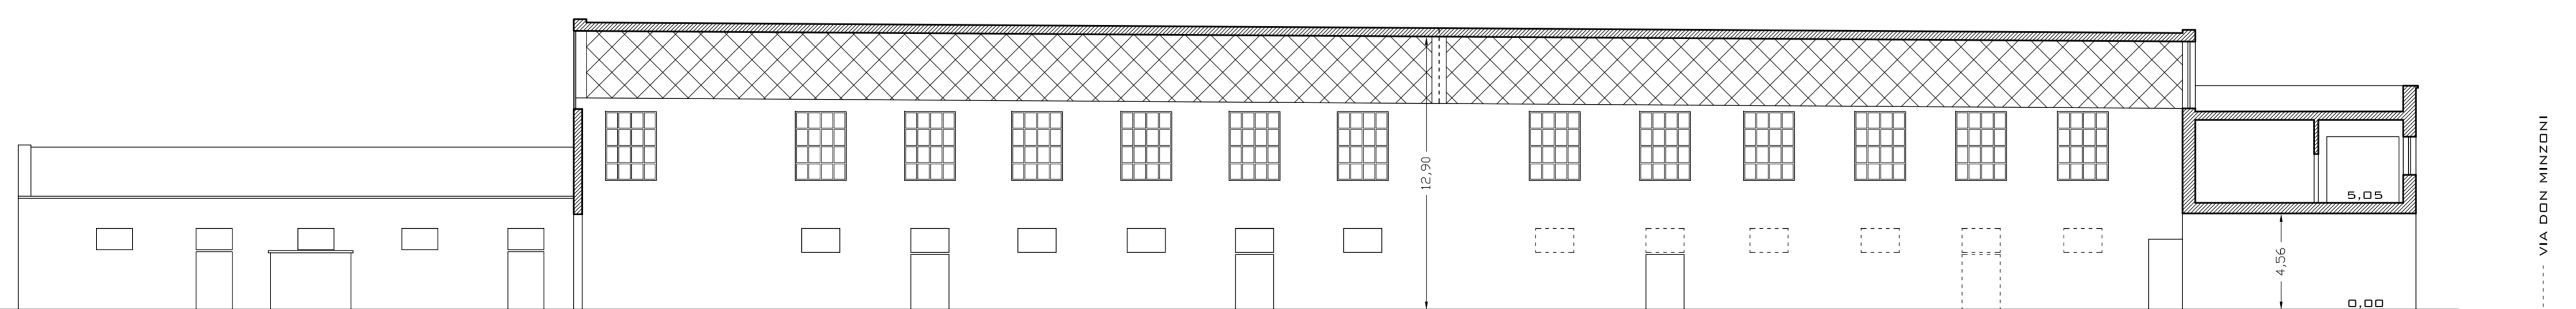


SEZIONE A-A

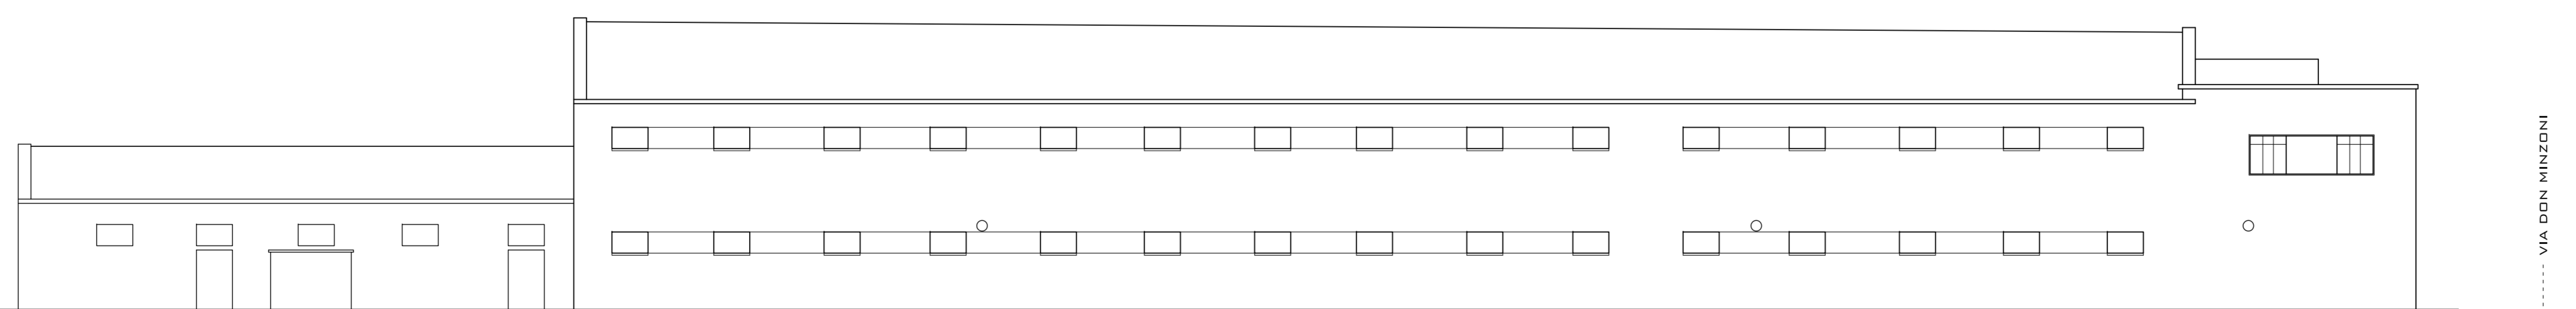

PROSPETTO SU VIA CARLO ALBERTO

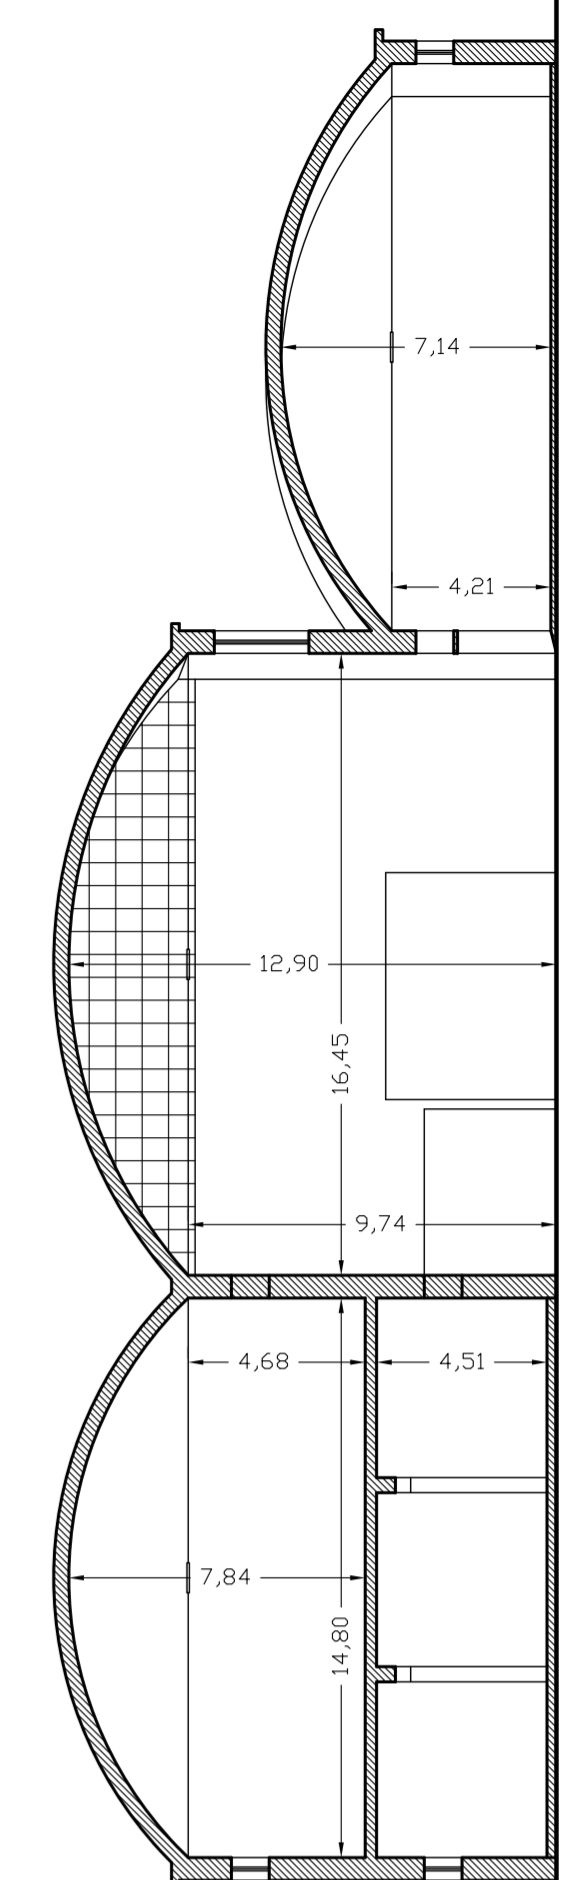

SEZIONE B-B

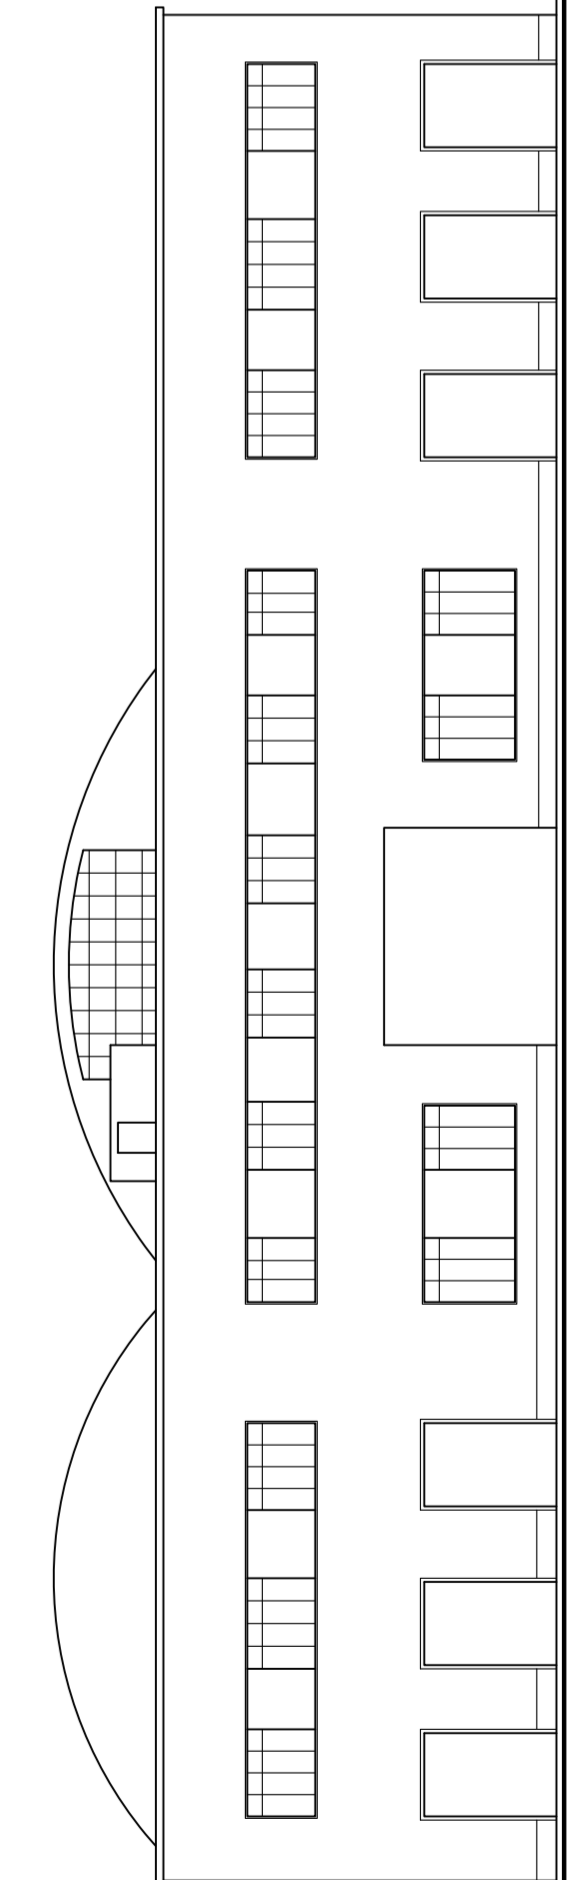

PROSPETTO SU VIA DON MINZONI