

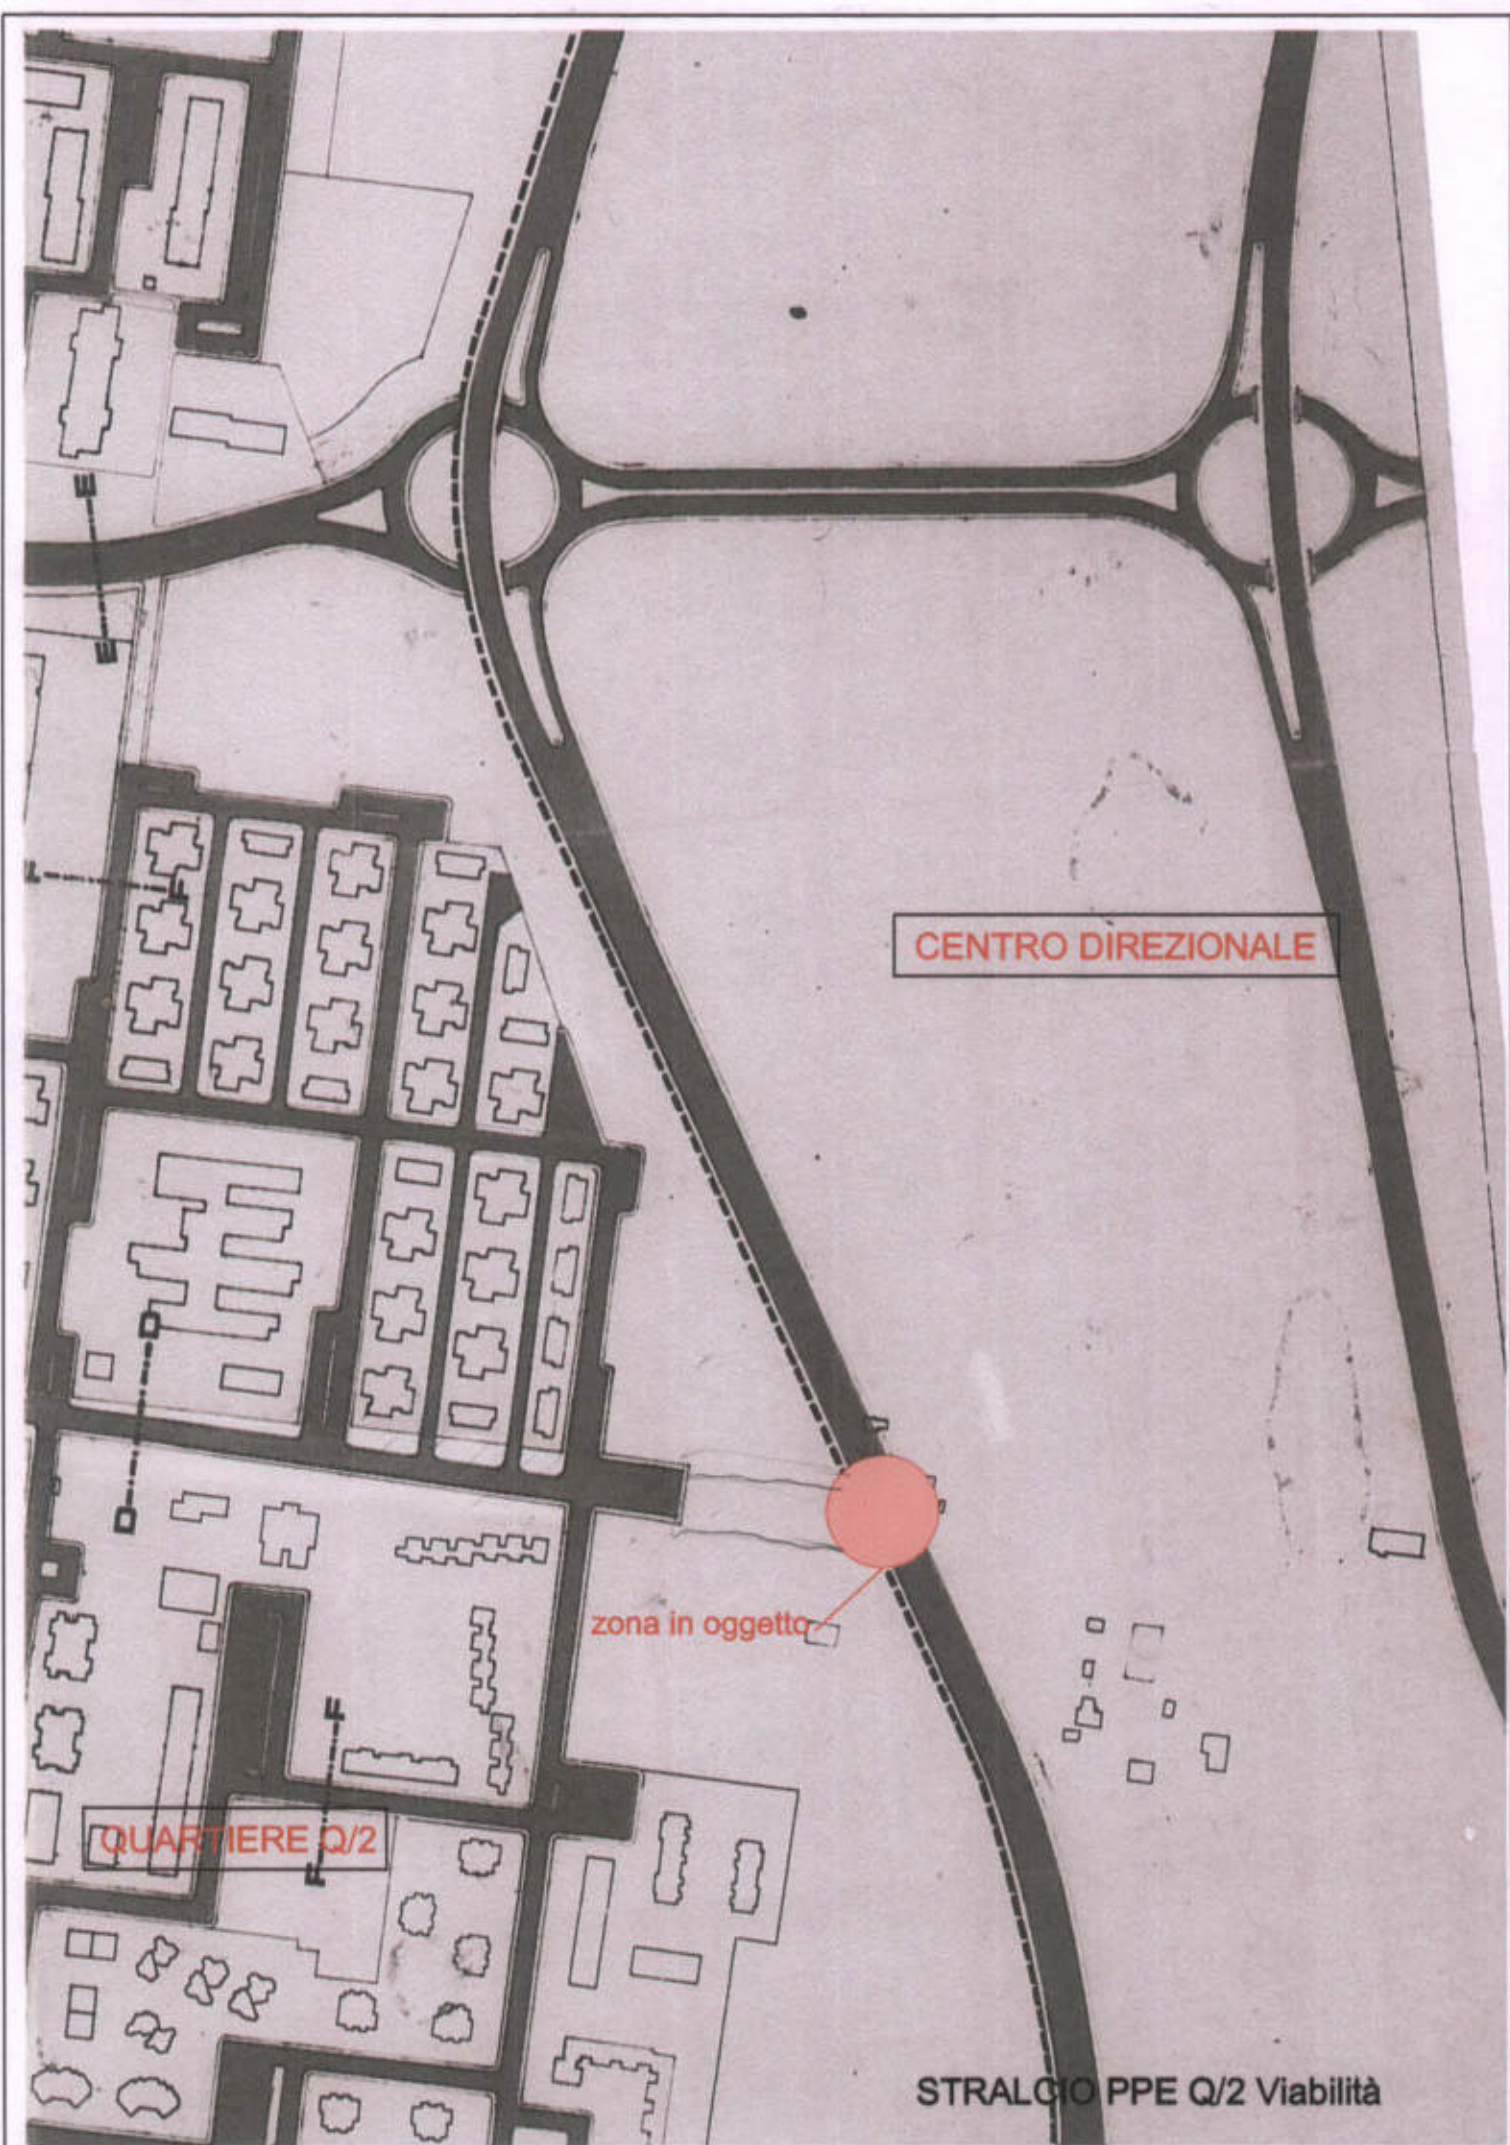
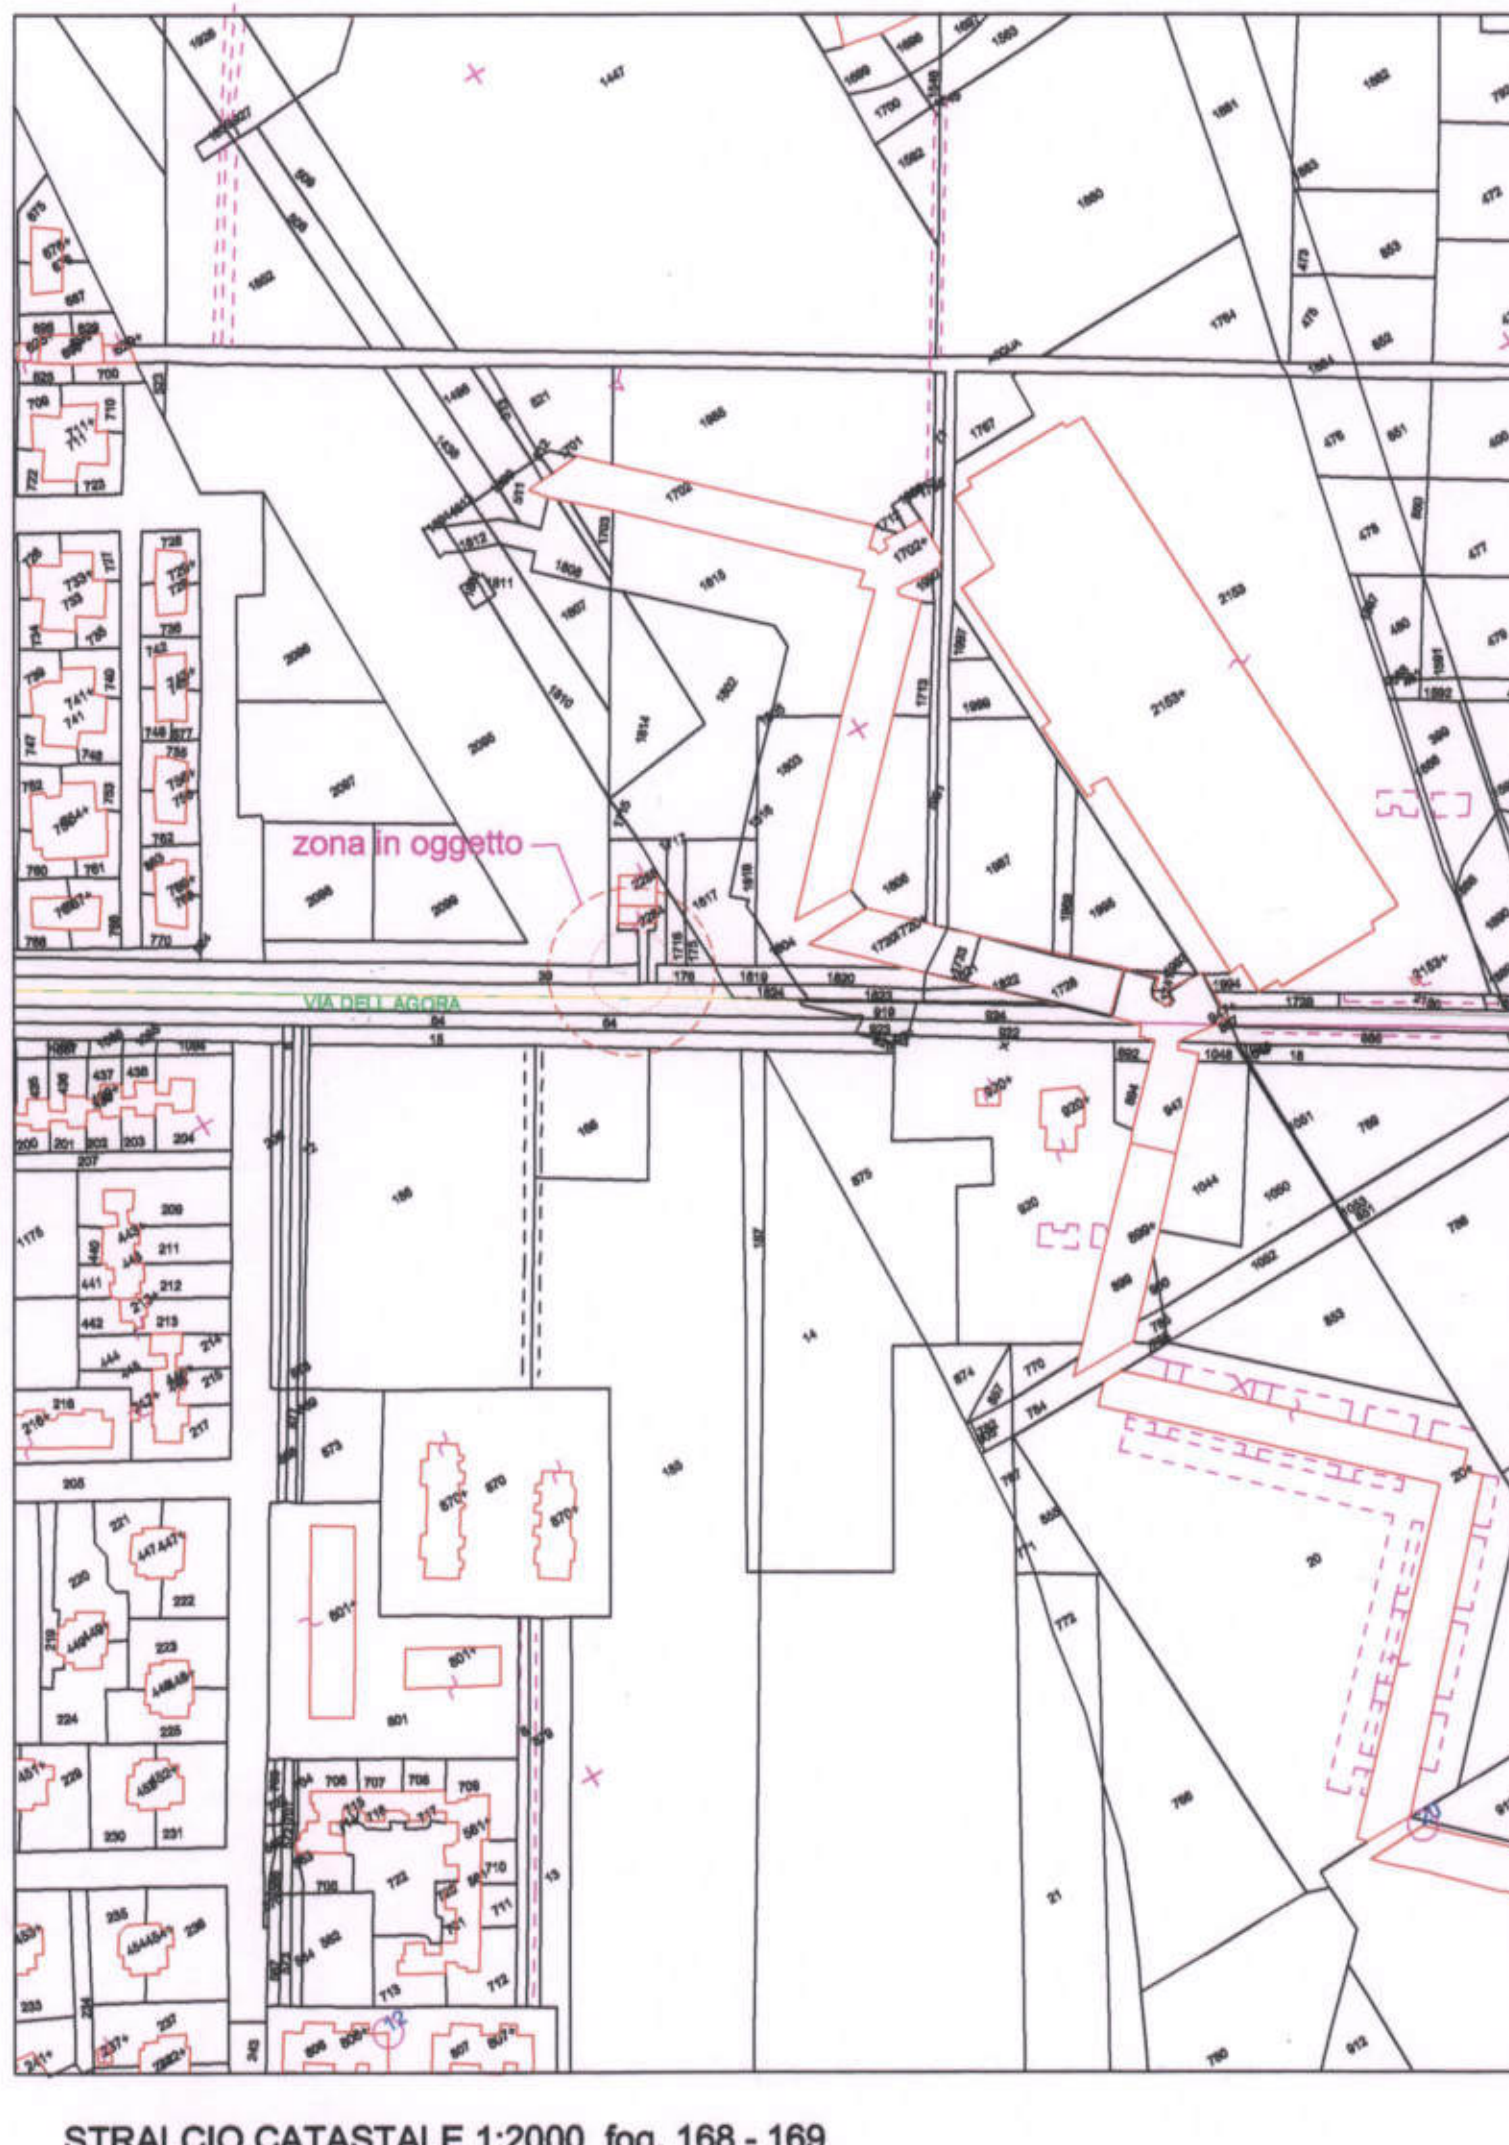
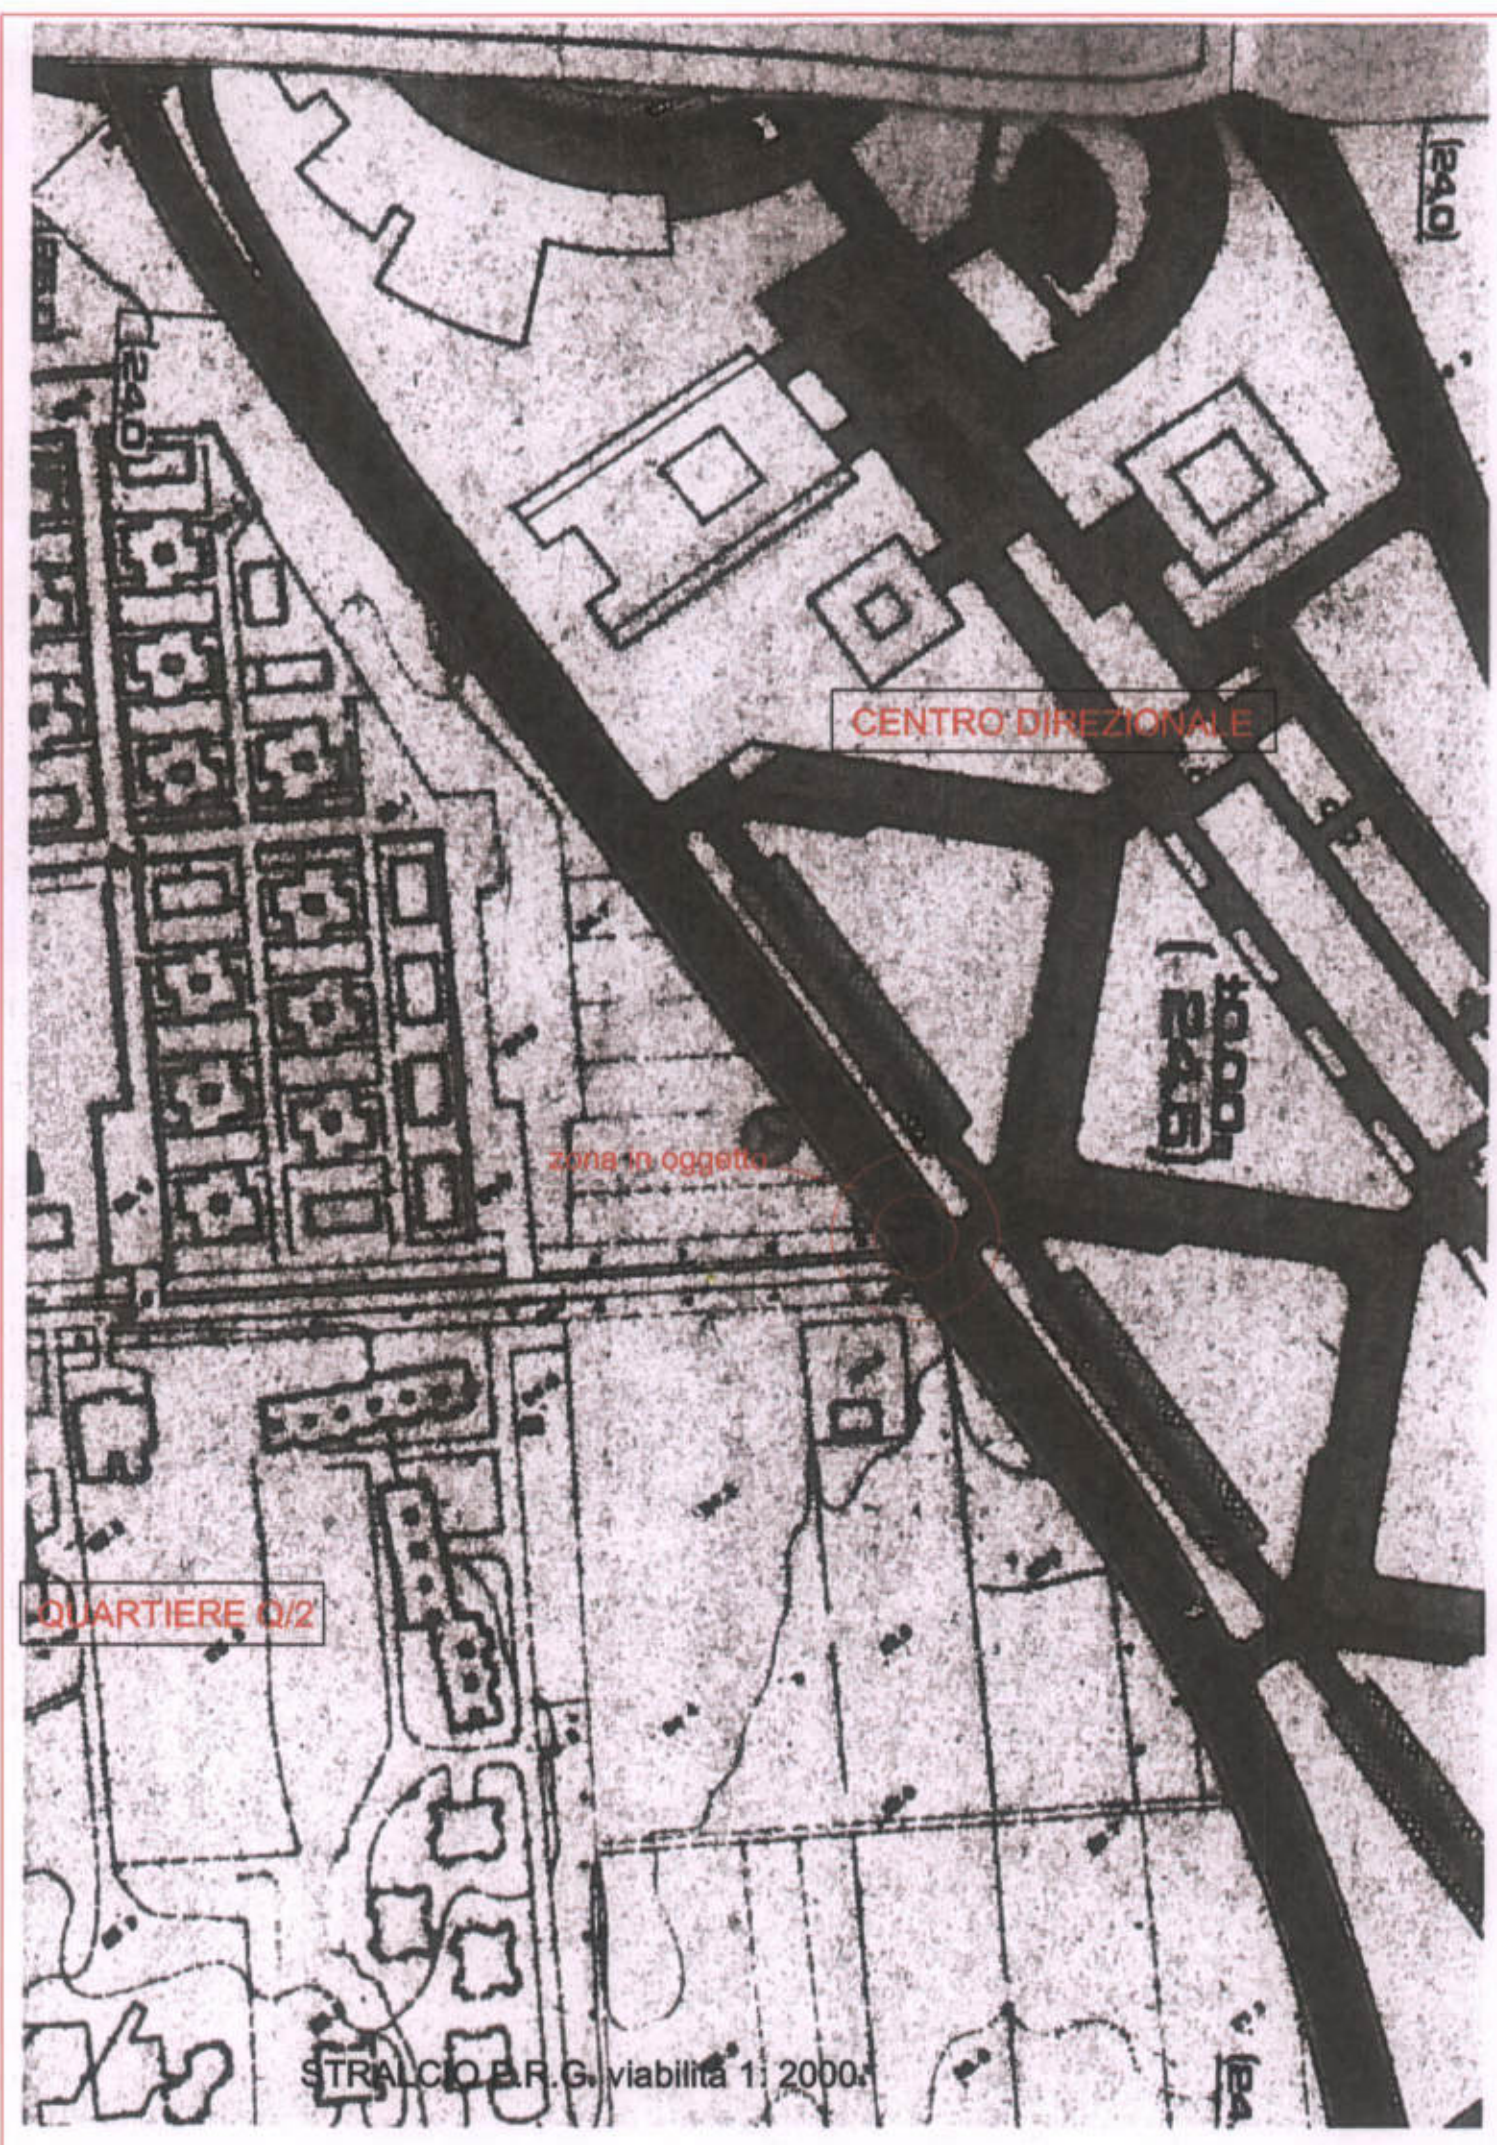
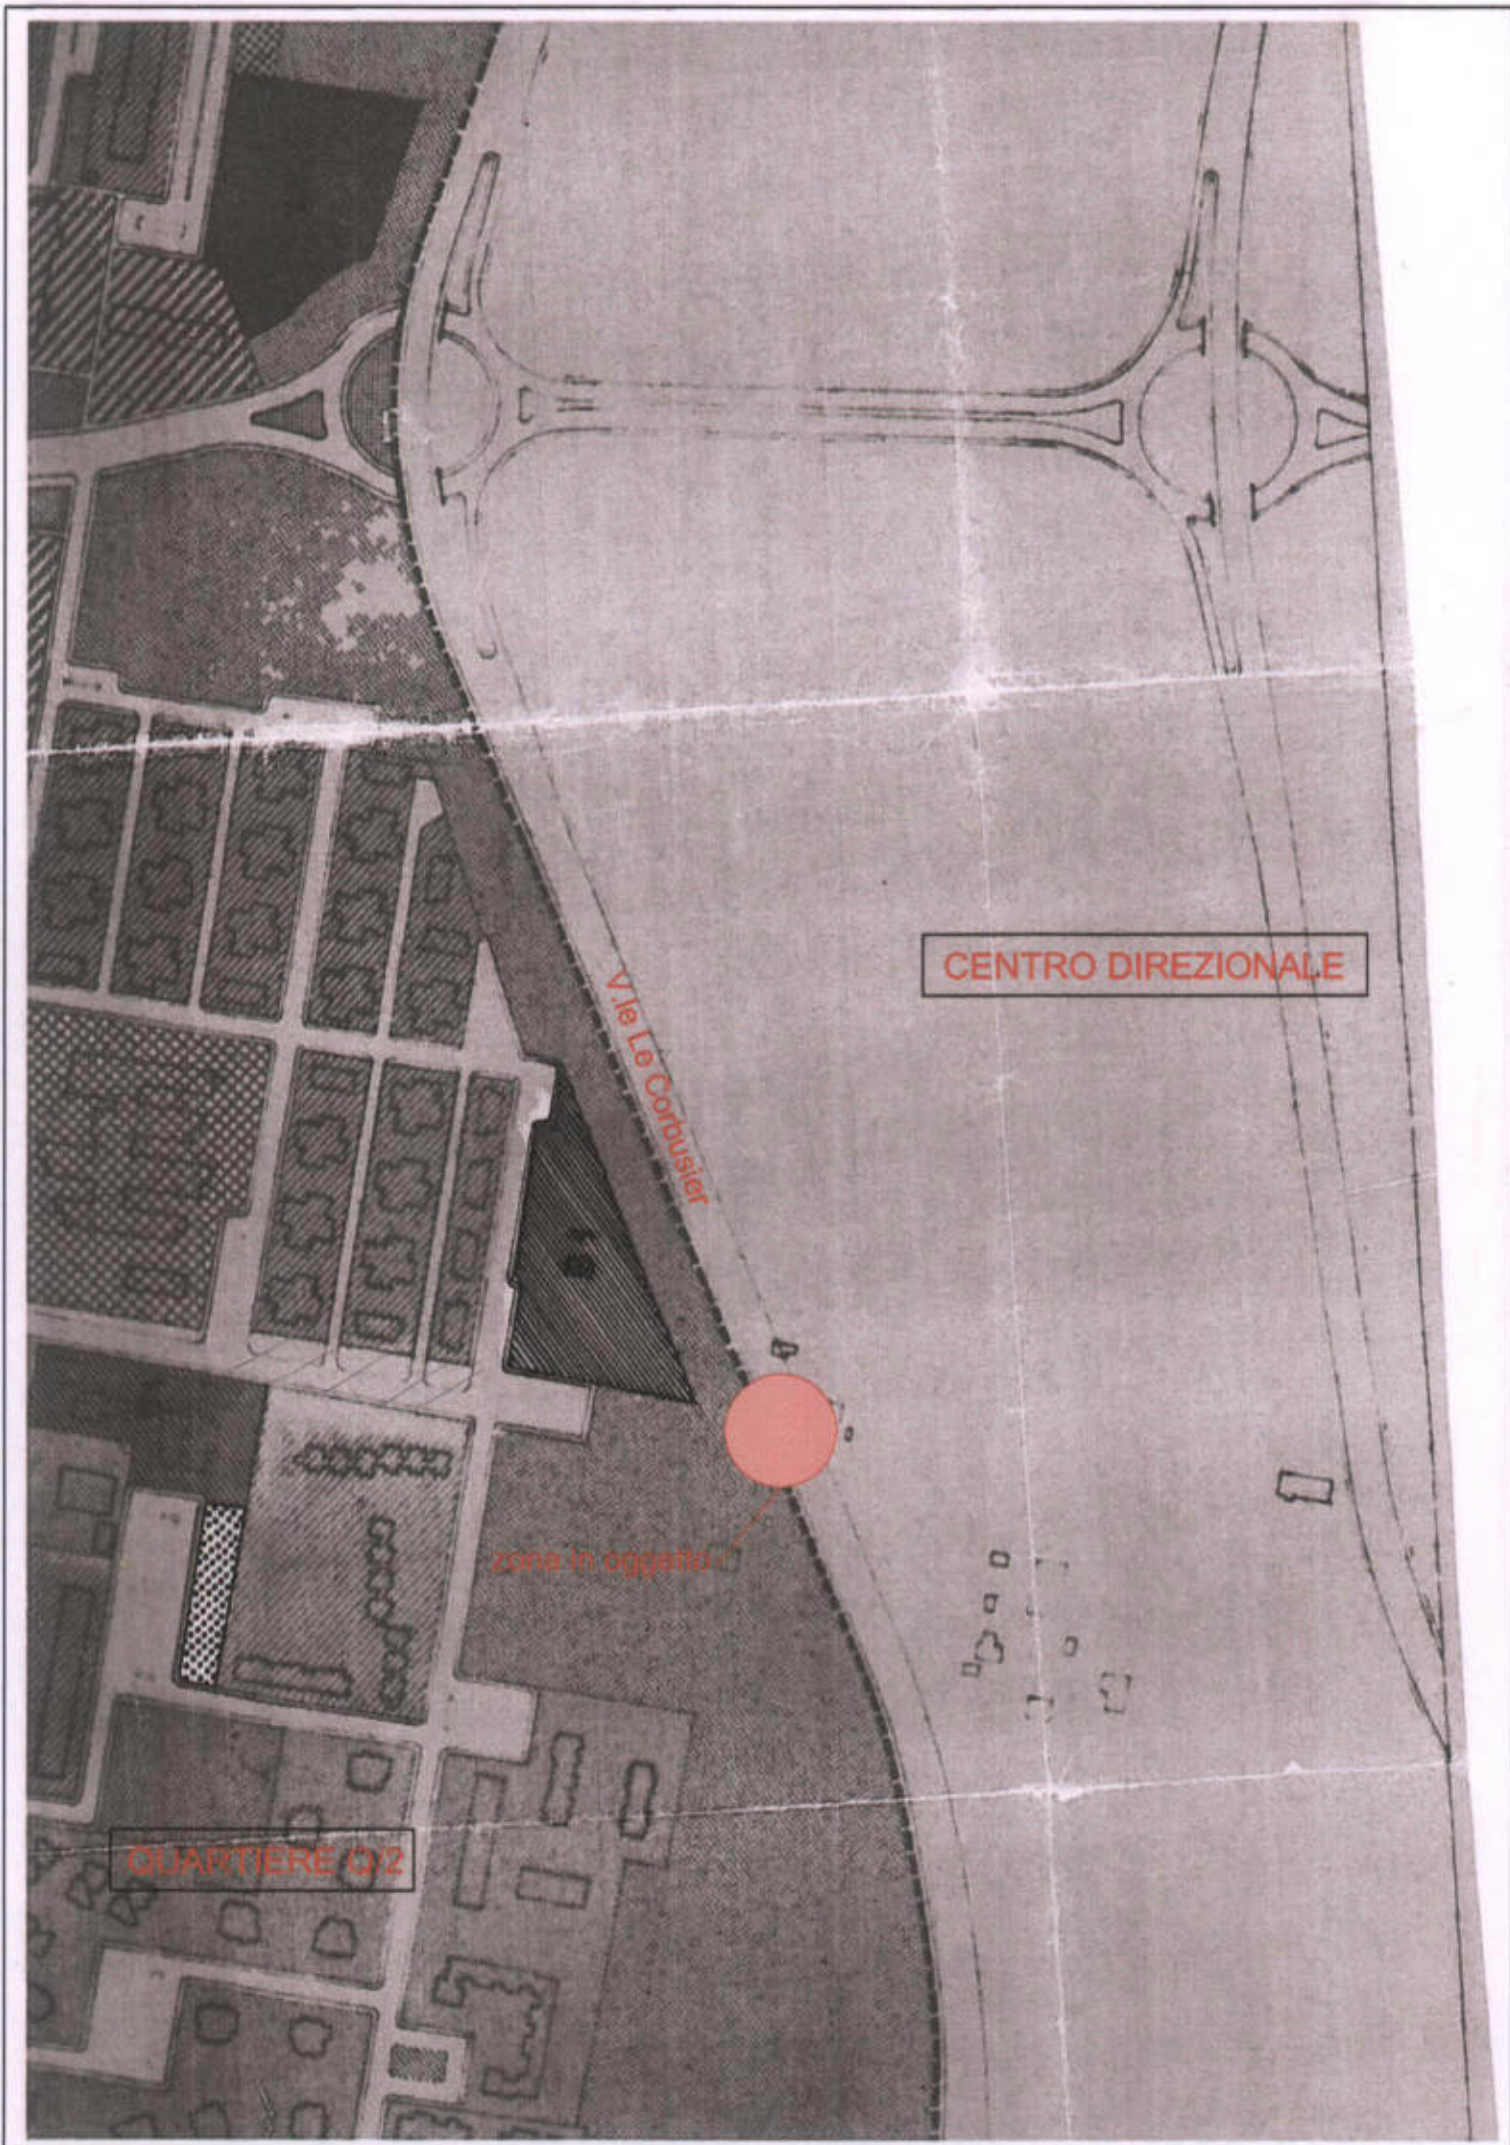
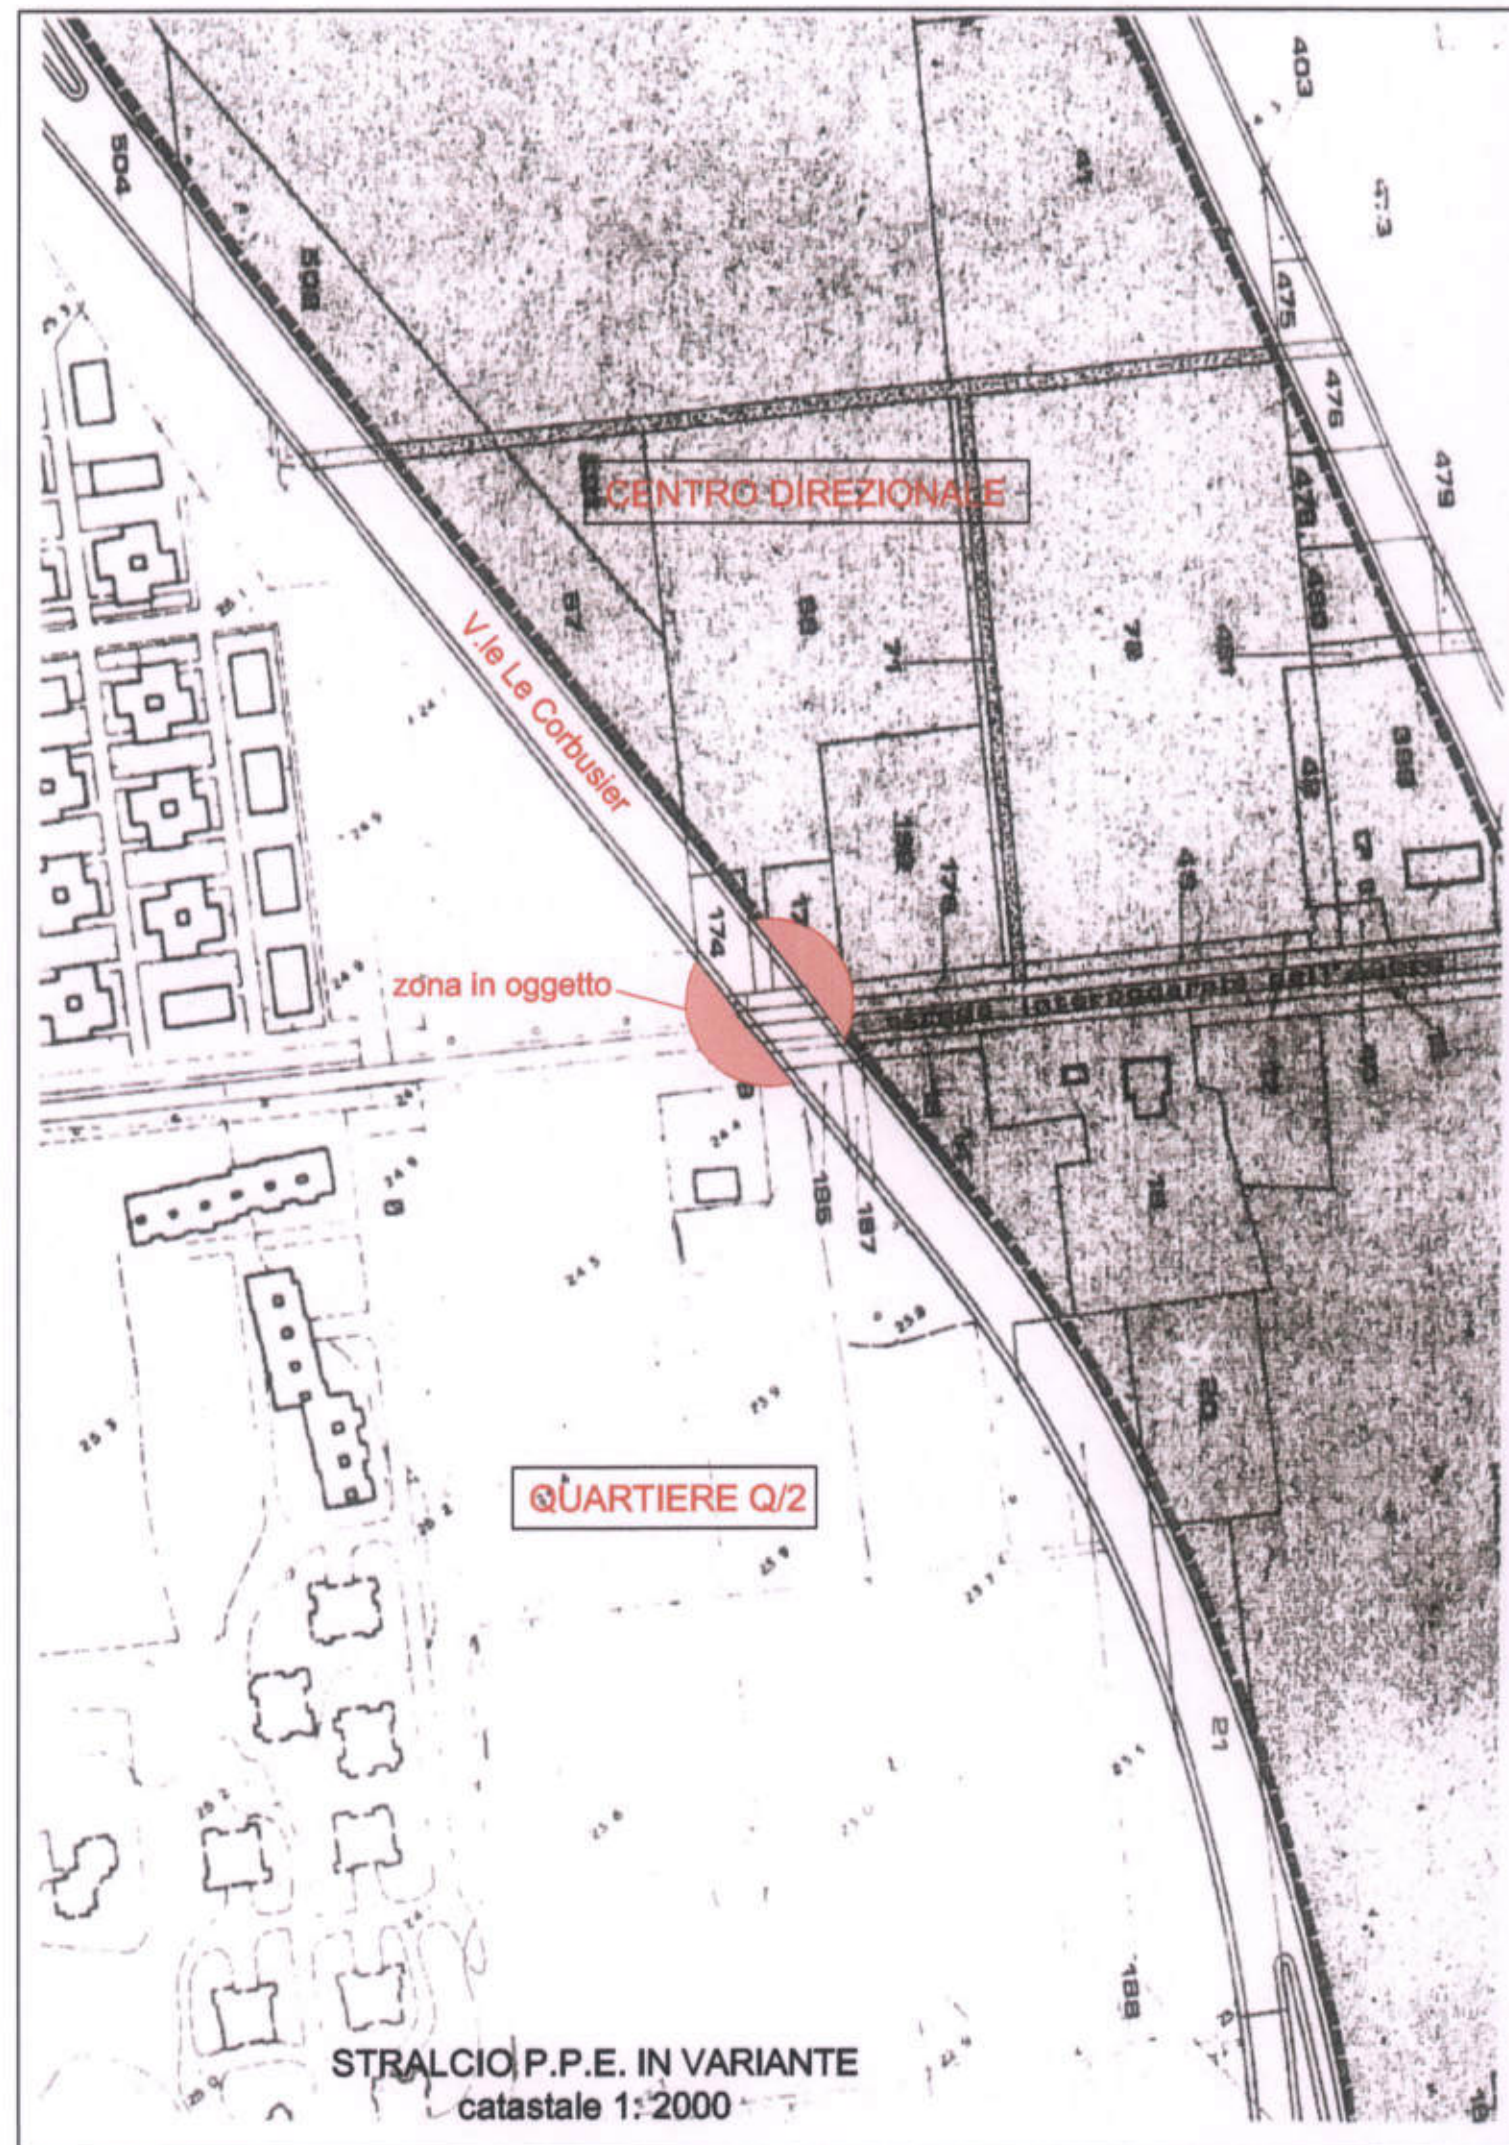


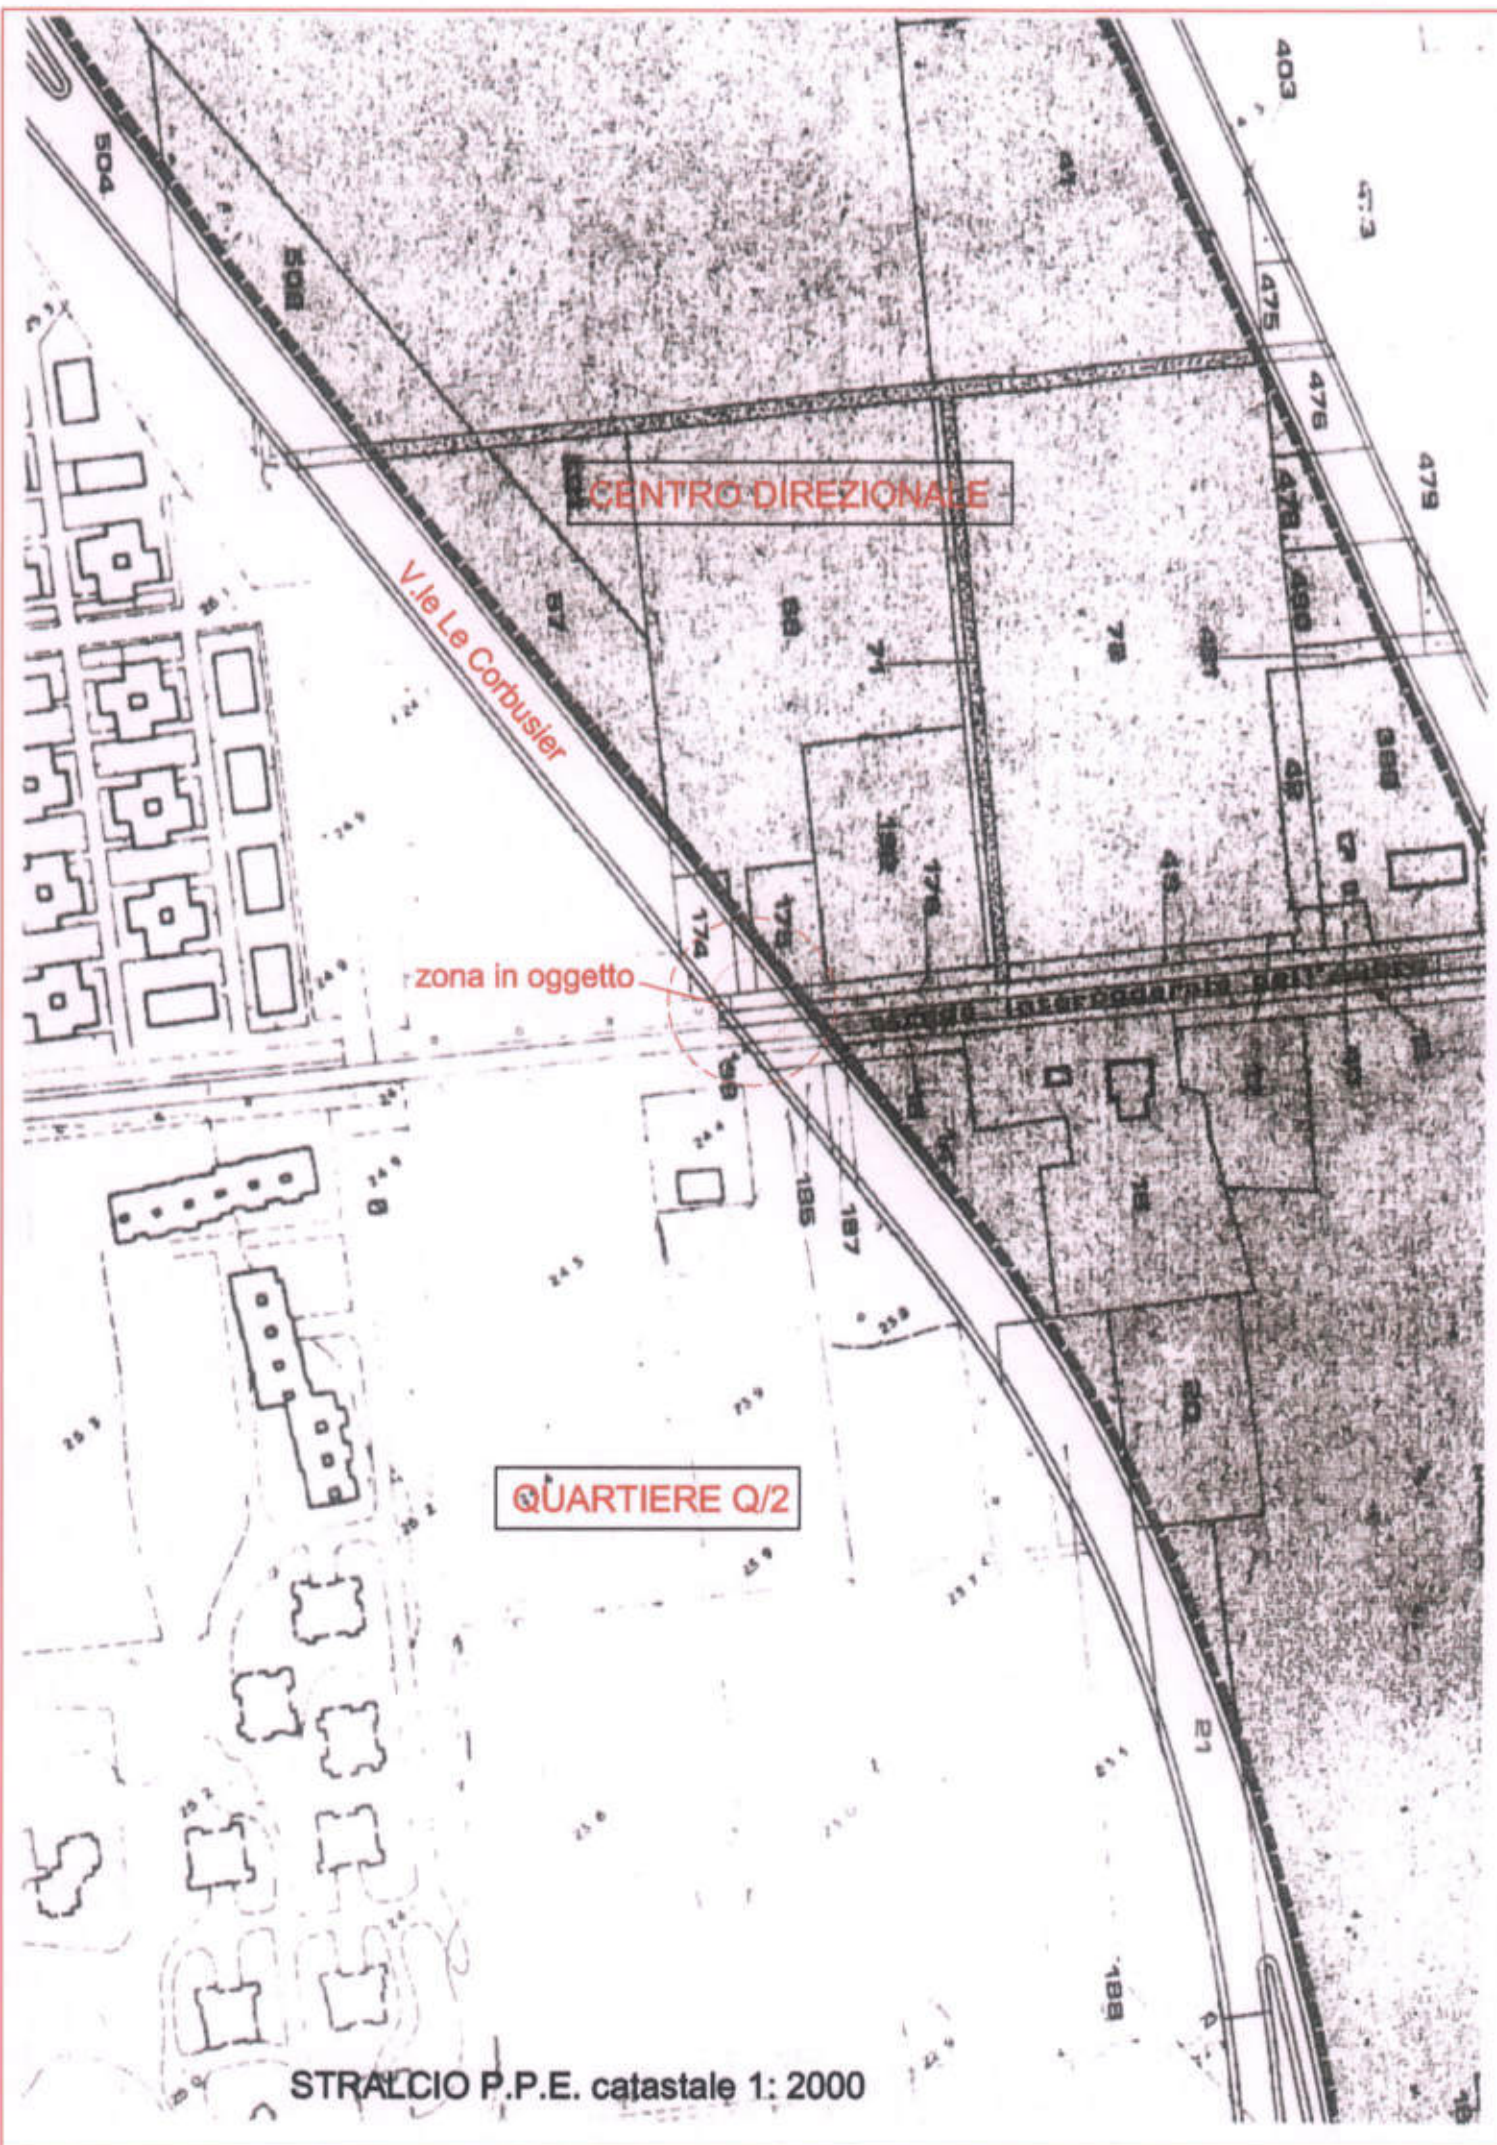

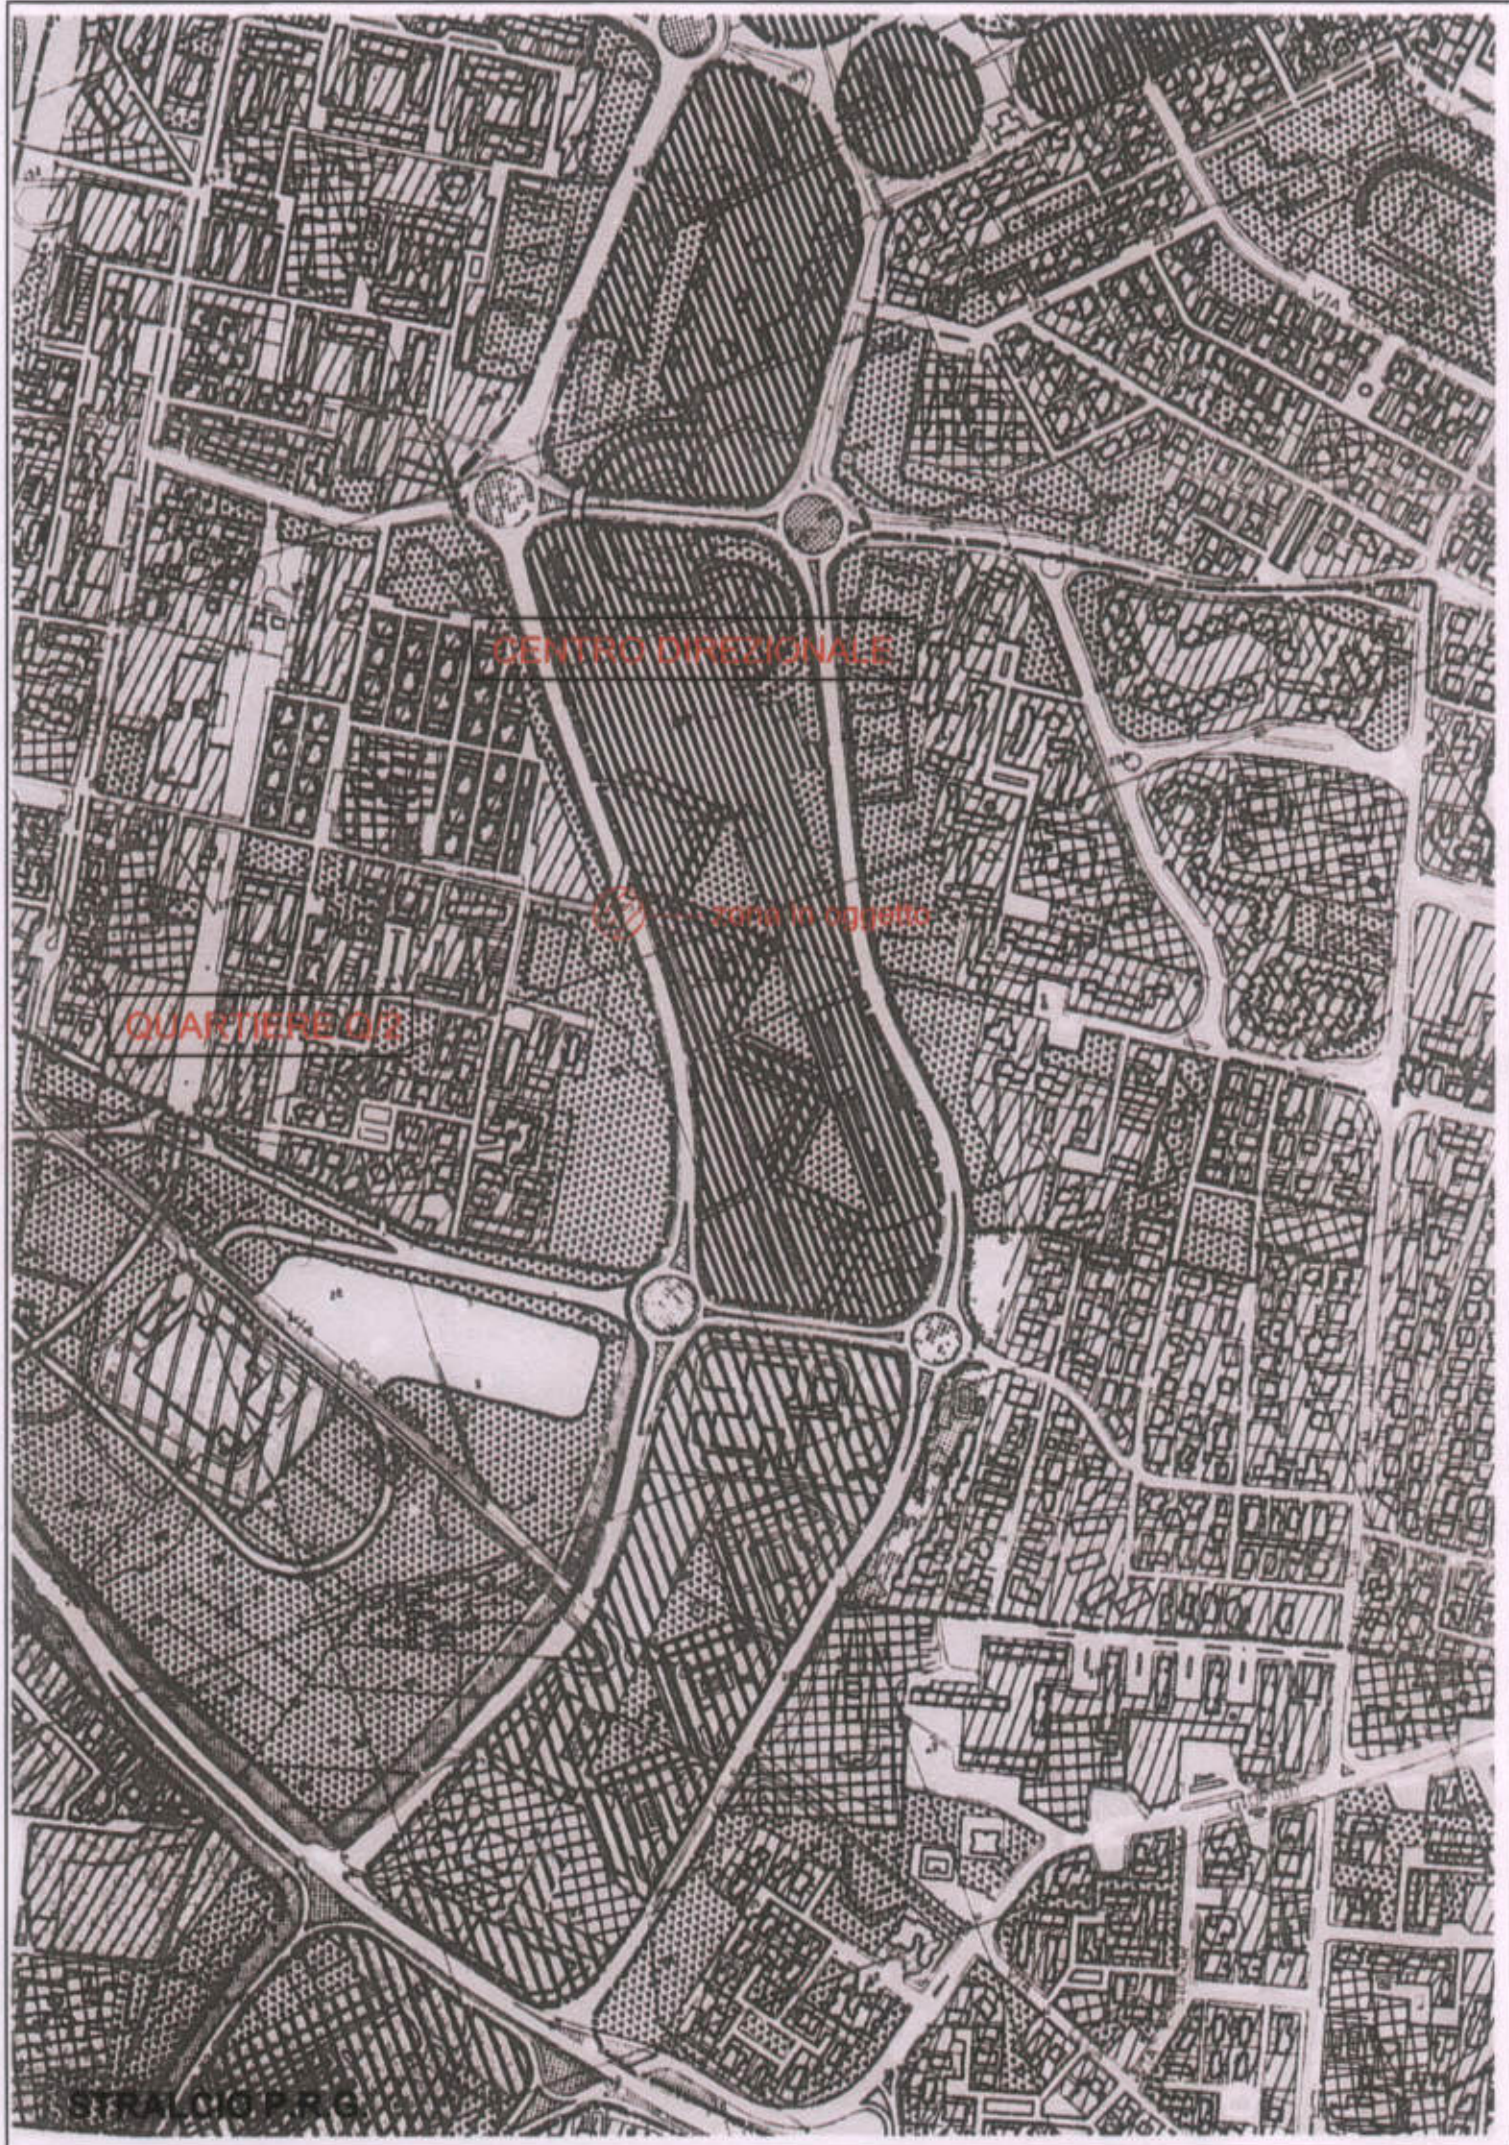

COMUNE DI LATINA

Servizio Lavori Pubblici, Manutenzioni

PROGETTO

COMPLETAMENTO DI VIA LE CORBUSIER "COLLO D'OCA"

PROGETTO DEFINITIVO

OGGETTO

STRALCI DI PRG E PPE CATASTALE STRALCIO DEL PTPR



Paolo
ROSSI
INGEGNERE
dell'informazione

IL R.U.P.	DATA	SCALA	TAV.
dott. Ing. Paolo Rossi			01