


- FOGLIO N. 168**
- p.la 178 - CONSORZIO DUE FIORI
 - p.la 176 - LO BANCO EUROFINA
 - p.la 2284 fabbricato da demolire - REZI Enzo e Daniela
 - p.la 2285 COMUNE DI LATINA. Acquisto al patrimonio comunale con Ord. n. 1530/AT/2 del 12/12/12
 - p.la 2095 COMUNE DI LATINA
 - p.la 39 ES. OPERA NAZIONALE COMBATTENTI - Regione Lazio
 - p.la 31 DEMANIO PUBBLICO DELLO STATO PER LE OPERE DI BONIFICA
 - p.la 175 COMUNE DI LATINA contratto n. n. 59188 del 09/11/1993
 - p.la 1814 COMUNE DI LATINA
- FOGLIO N. 169**
- p.la 15 ES. OPERA NAZIONALE COMBATTENTI - Regione Lazio
 - p.la 166 - Proprietà & Gestori Turistica srl
 - p.la 185 - Comune di Latina
 - p.la 04 - Demanio Pubblico dello Stato per le Opere di Bonifica

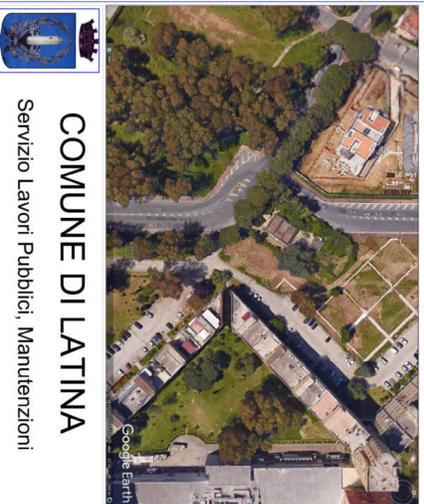


COMUNE DI LATINA
 Servizio Lavori Pubblici, Manutenzioni

PROGETTO
 COMPLETAMENTO DI VIA LE CORBUSIER
 "COLLO DOCA"

PROGETTO DEFINITIVO
 Adozione della variante allo strumento urbanistico

SOVRAPPOSIZIONE
 PLANIMETRIA DI INTERVENTO/ PLANIMETRIA CATASTALE
 AREE DA ACQUISIRE

ELABORAZIONE	DATA	SCALA	TAV.
L.R.U.P. MURRU Cons. Amministr. Consiglio	aggiornamento Rev. 01 Aprile 2020	1:200	03

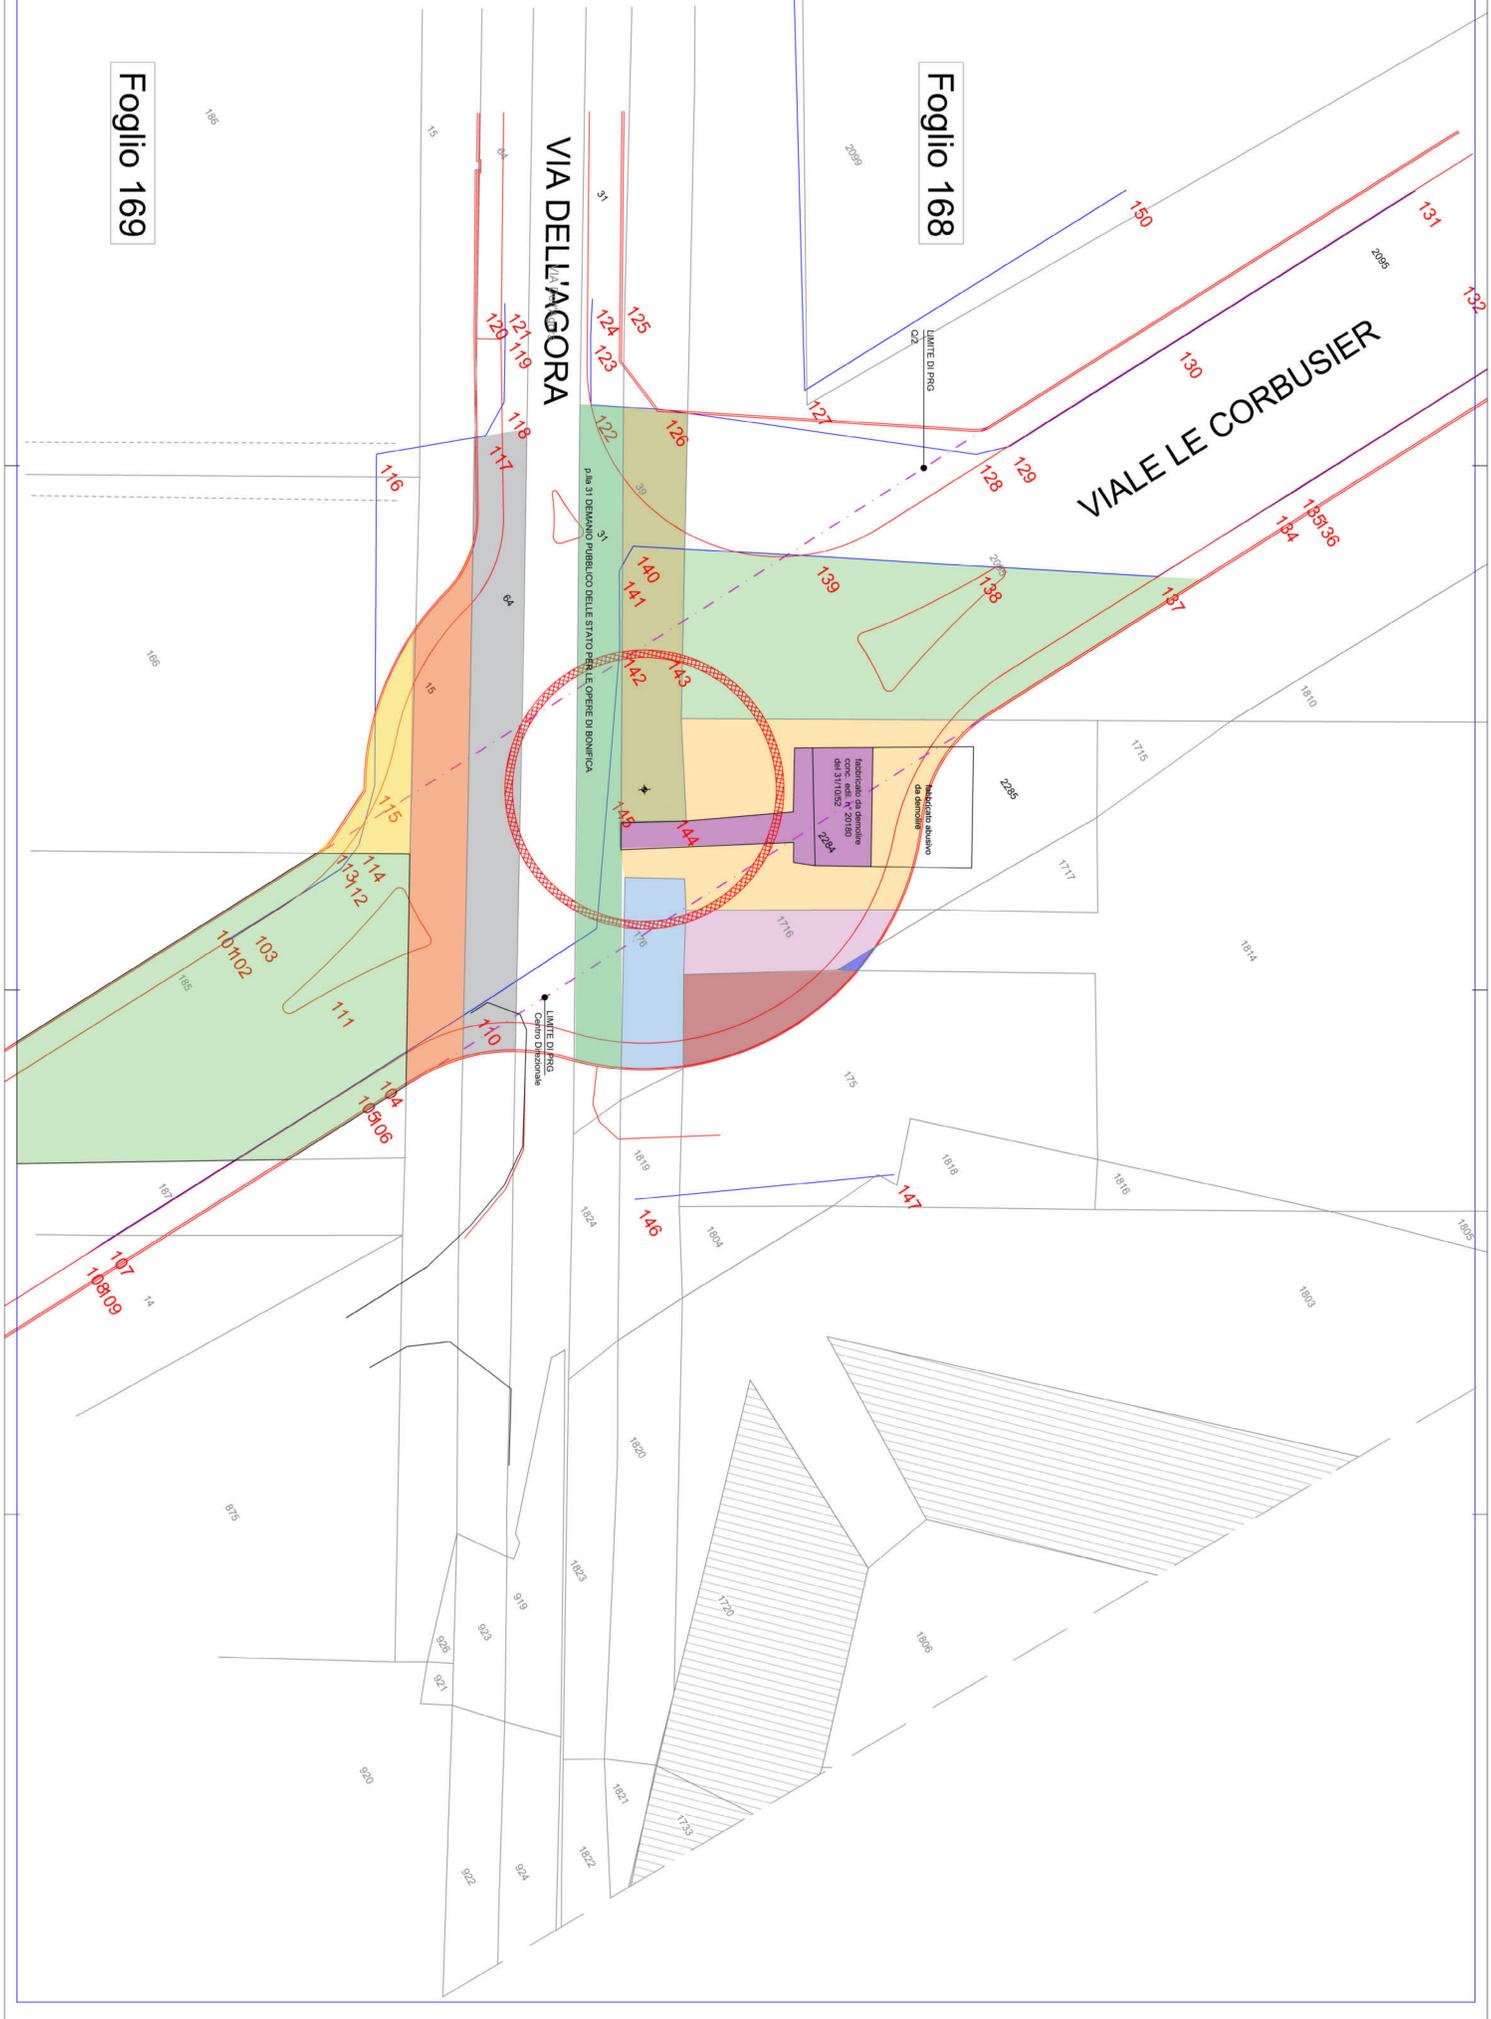

Foglio 168

VIA DELL'AGORA

VIALE LE CORBUSIER

Foglio 169