


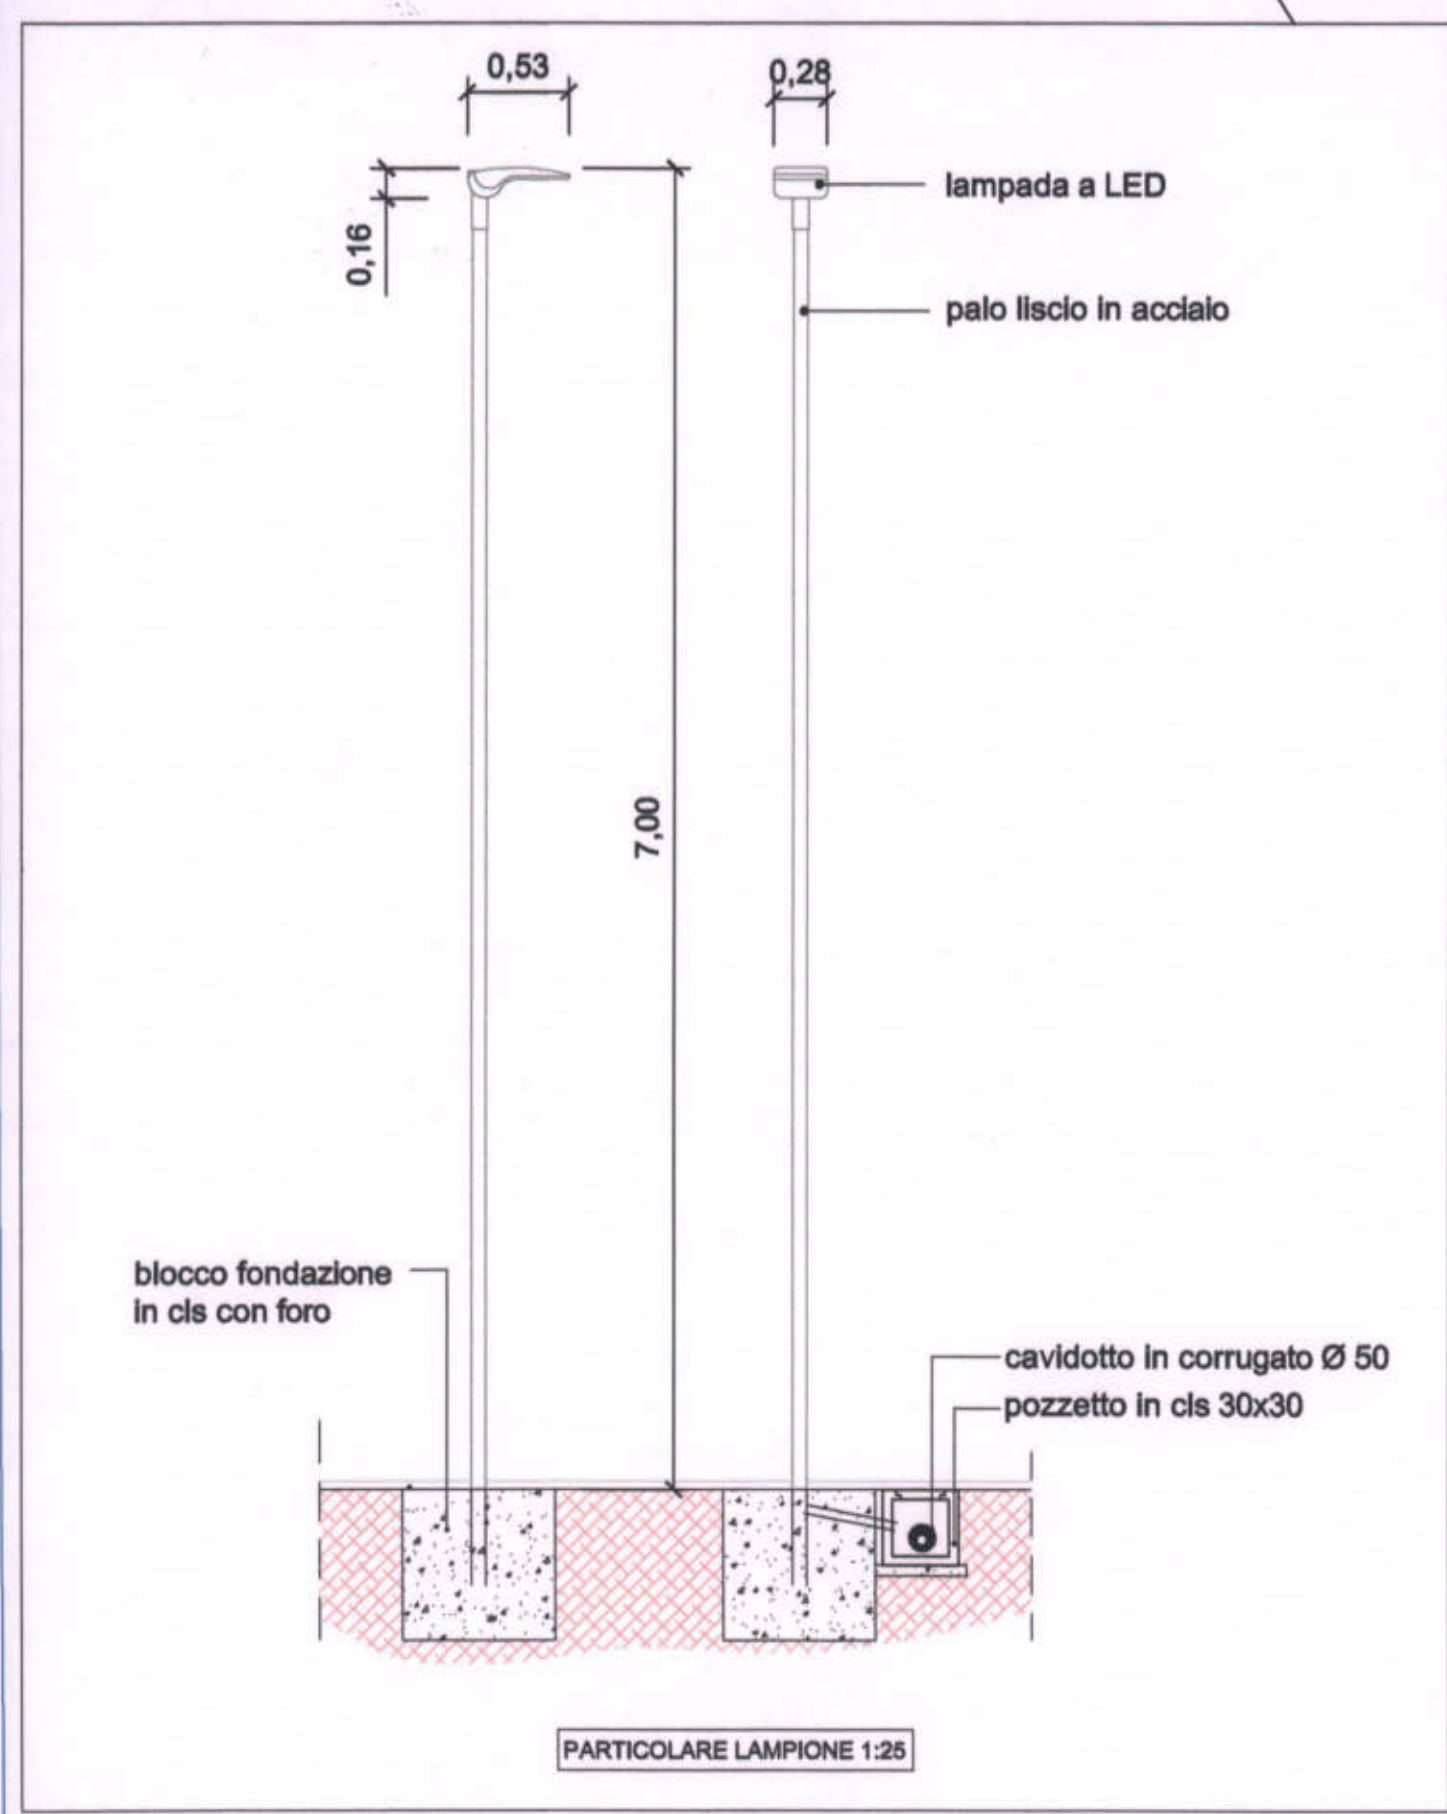

Servizio Lavori Pubblici, Manutenzioni

COMPLETAMENTO DI VIA LE CORBUSIER
"COLLO D'OCA"

PROGETTO DEFINITIVO

PLANIMETRIA LAVORI



IL R.U.P.

DATA

SCALA

TAV.

dott. Ing. Paolo Rossi

1:200

04

NODO DISOMOGENEO F/D CONSENTITO ART. 3 DEL
DM 19/04/2006

ROTATORIA COMPATTA ART. 4.5.1 DEL DM 19/04/2006

raggi di deflessione = mt. 30,56 - 30,37 < di mt. 78/100 max
ammisibile art. 14 lett. b) Reg. Viario Comunale

Angolo di deviazione > 45° art. 4.5.3 del Reg. Viario
Comunale

